



POLICIE ČESKÉ REPUBLIKY - KŘP	POLICIE ČESKÉ REPUBLIKY - KŘP	SOUHLAŠÍME S PDZ, ZUK, UZAVÍRKOU A OBJÍZDNOU TRASOU.
PLATNOST TOHOTO VYJÁDRĚNÍ JE 1 ROK. V dne	PLATNOST TOHOTO VYJÁDRĚNÍ JE 1 ROK. V dne	V dne

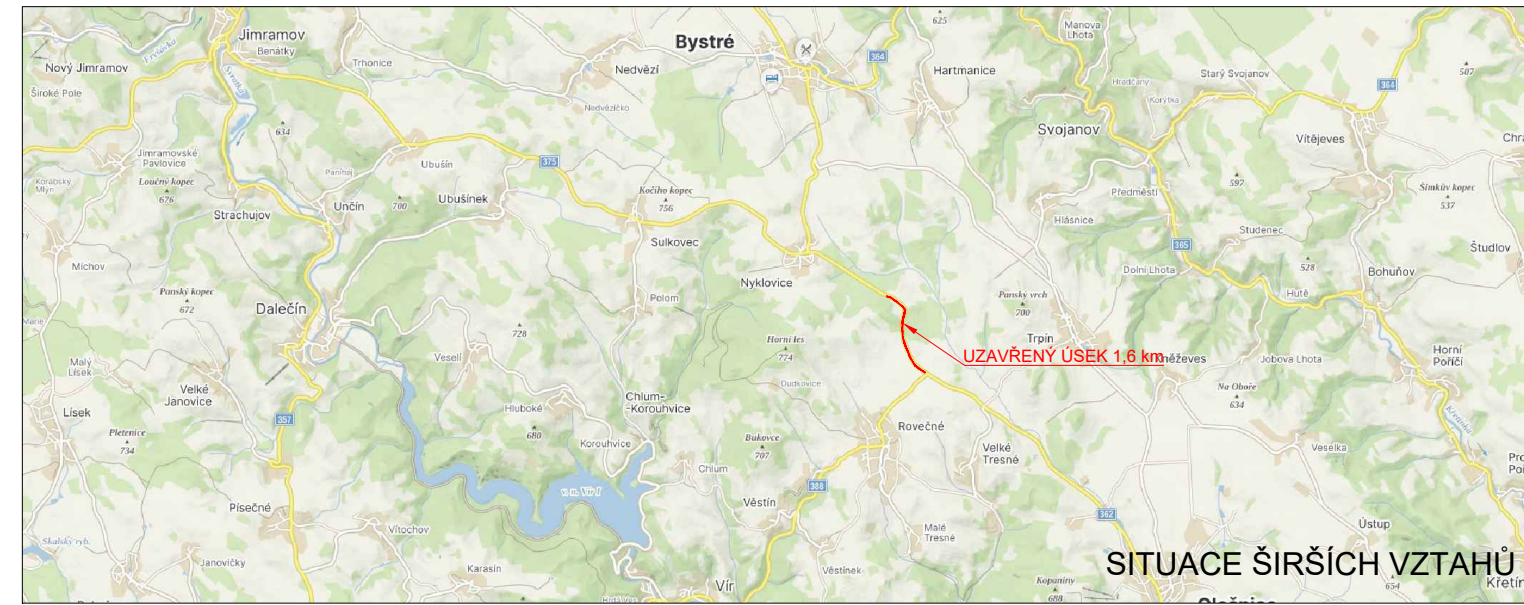

LEGENDA

- TRVALÉ SVISLÉ DOPRAVNÍ ZNAČENÍ
- DOČASNĚ ZNEPLATNĚNÉ TRVALÉ DOPRAVNÍ ZNAČENÍ
- NAVRŽENÉ PŘECHODNÉ DOPRAVNÍ ZNAČENÍ
- UZAVÍRKA KOMUNIKACE
- OBJÍZDNÁ TRASA
- HRANICE KRAJE

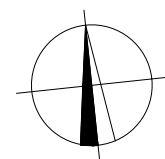

Použité dopravní značení bude v základní velikosti a v reflexním provedení Iř.1
K návrhu dopravního značení bylo využito TP 65 Zásady pro dopravní značení na pozemních komunikacích, TP 66 Zásady pro označování pracovních míst na pozemních komunikacích, II. vydání

VYPRACOVAL: Bc. Michaela Grycová		DoZBos dopravní značení	DoZBos s.r.o. Průmyslová 2641/12 680 01 Boskovice Tel.: 730 514 719 E-mail: grycova@dozbos.cz www.dozbos.cz
KONTROLOVAL: Ing. Mgr. Josef Janík			NÁZEV AKCE: II/362 Nyklovice - hr. kr. JHM 3. etapa
NÁZEV PŘÍLOHY: SITUACE DOPRAVNĚ-INŽENÝRSKÝCH OPATŘENÍ	OBSAH:	FORMÁT: 620x420	ČÍSLO ZAKÁZKY:
			ČÍSLO PŘÍLOHY: 1