
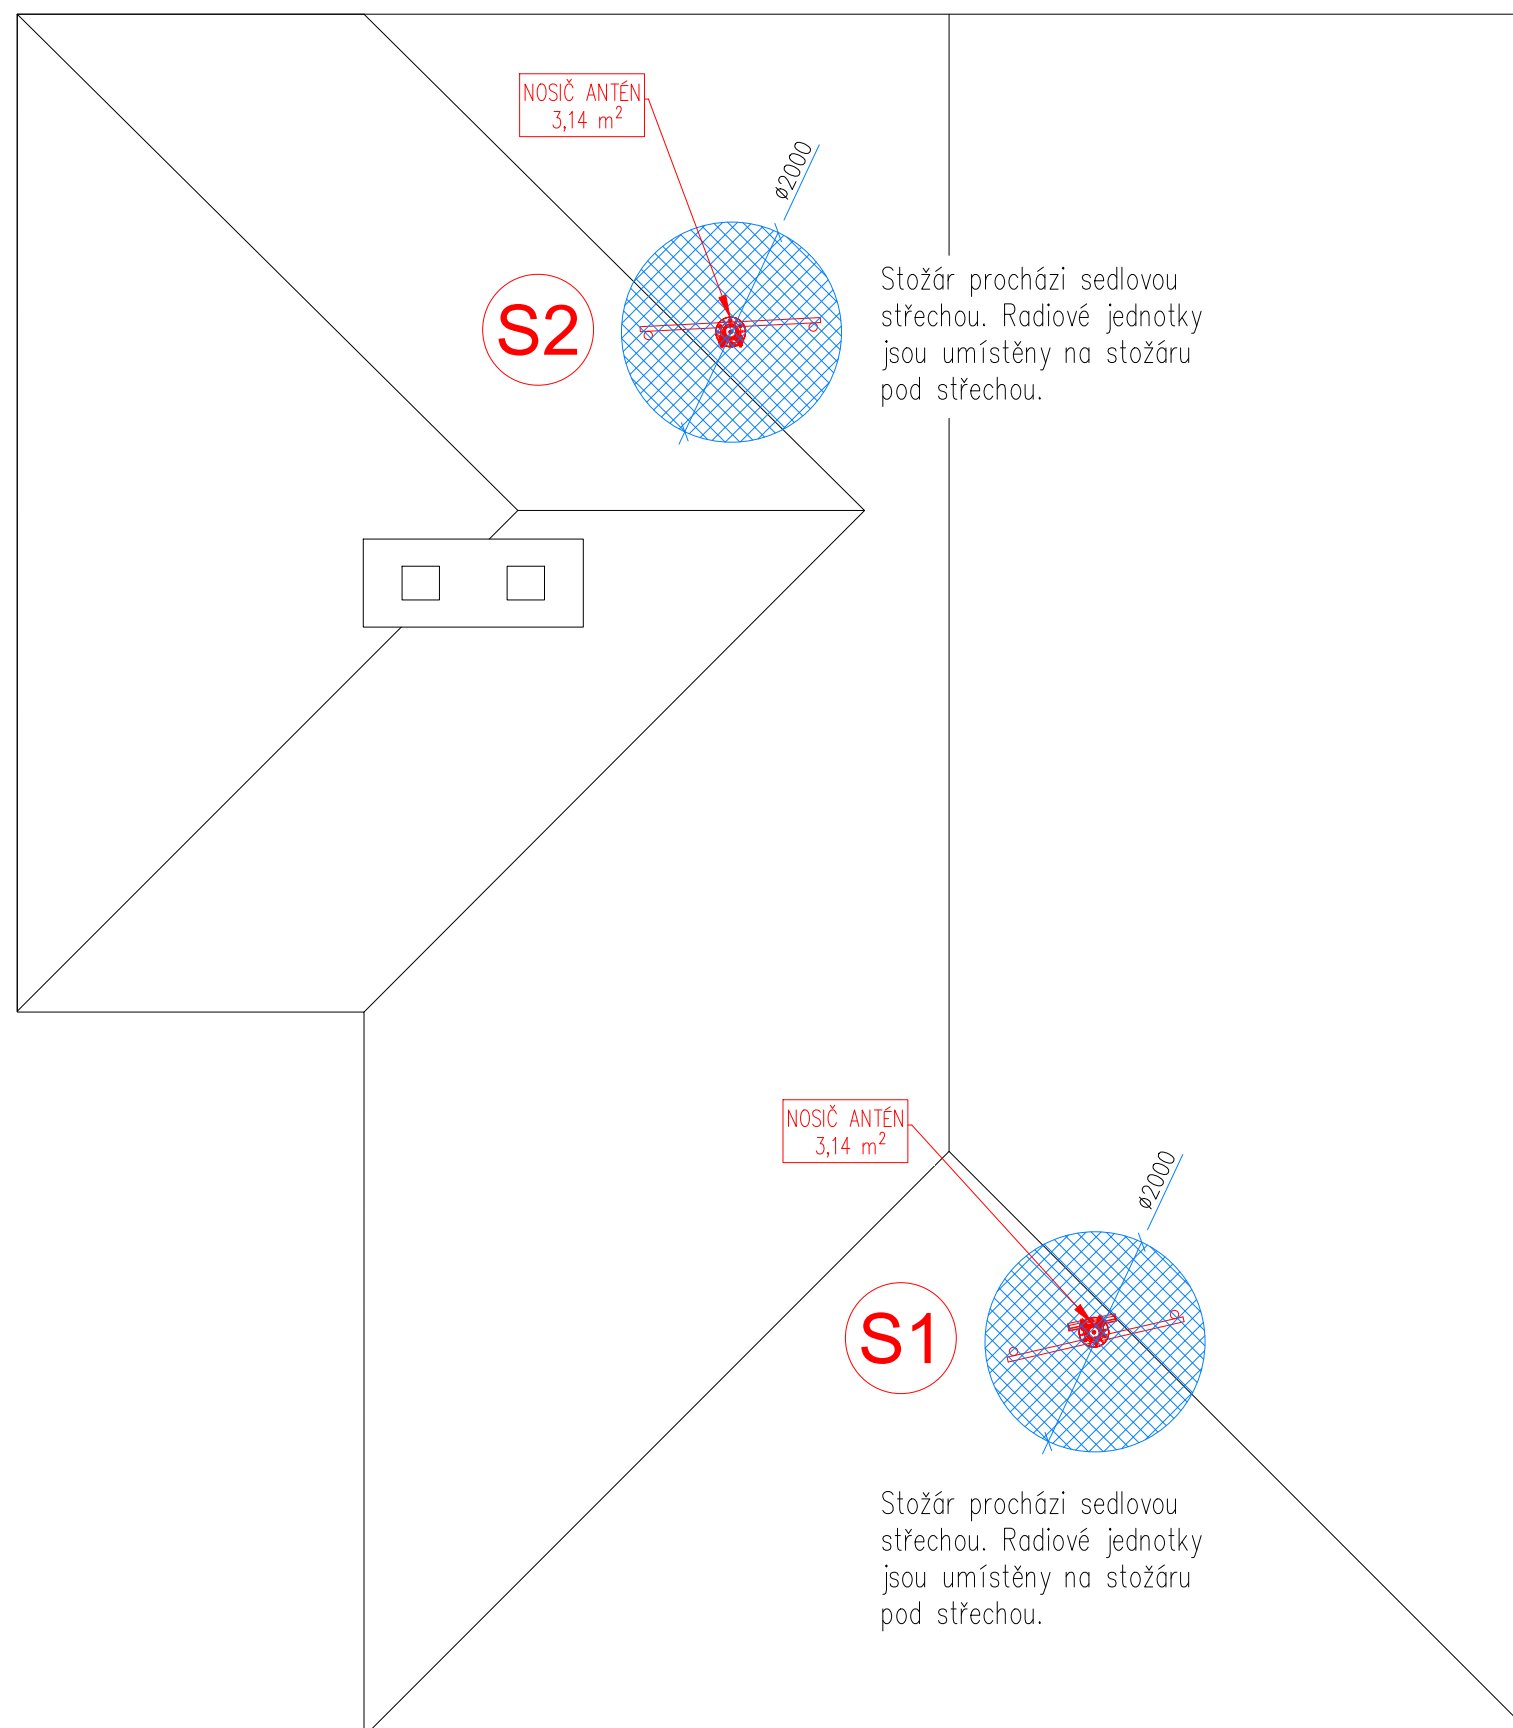


Půdorys střechy (Sedlová střecha)

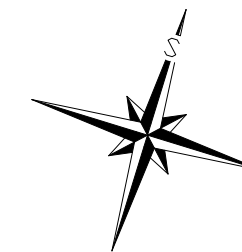

Pronajatý prostor střechy celkem - 6,3m²

SYTRP_55709, Hasiči/Kulturní dům



Trpín 150, 569 74 Trpín

parc.č. st. 144/3 , k. ú. Trpín [768740]

Příloha NS č. 1

Půdorys (1:70) A3

Půdorys krovu (Pod sedlovou střechou)

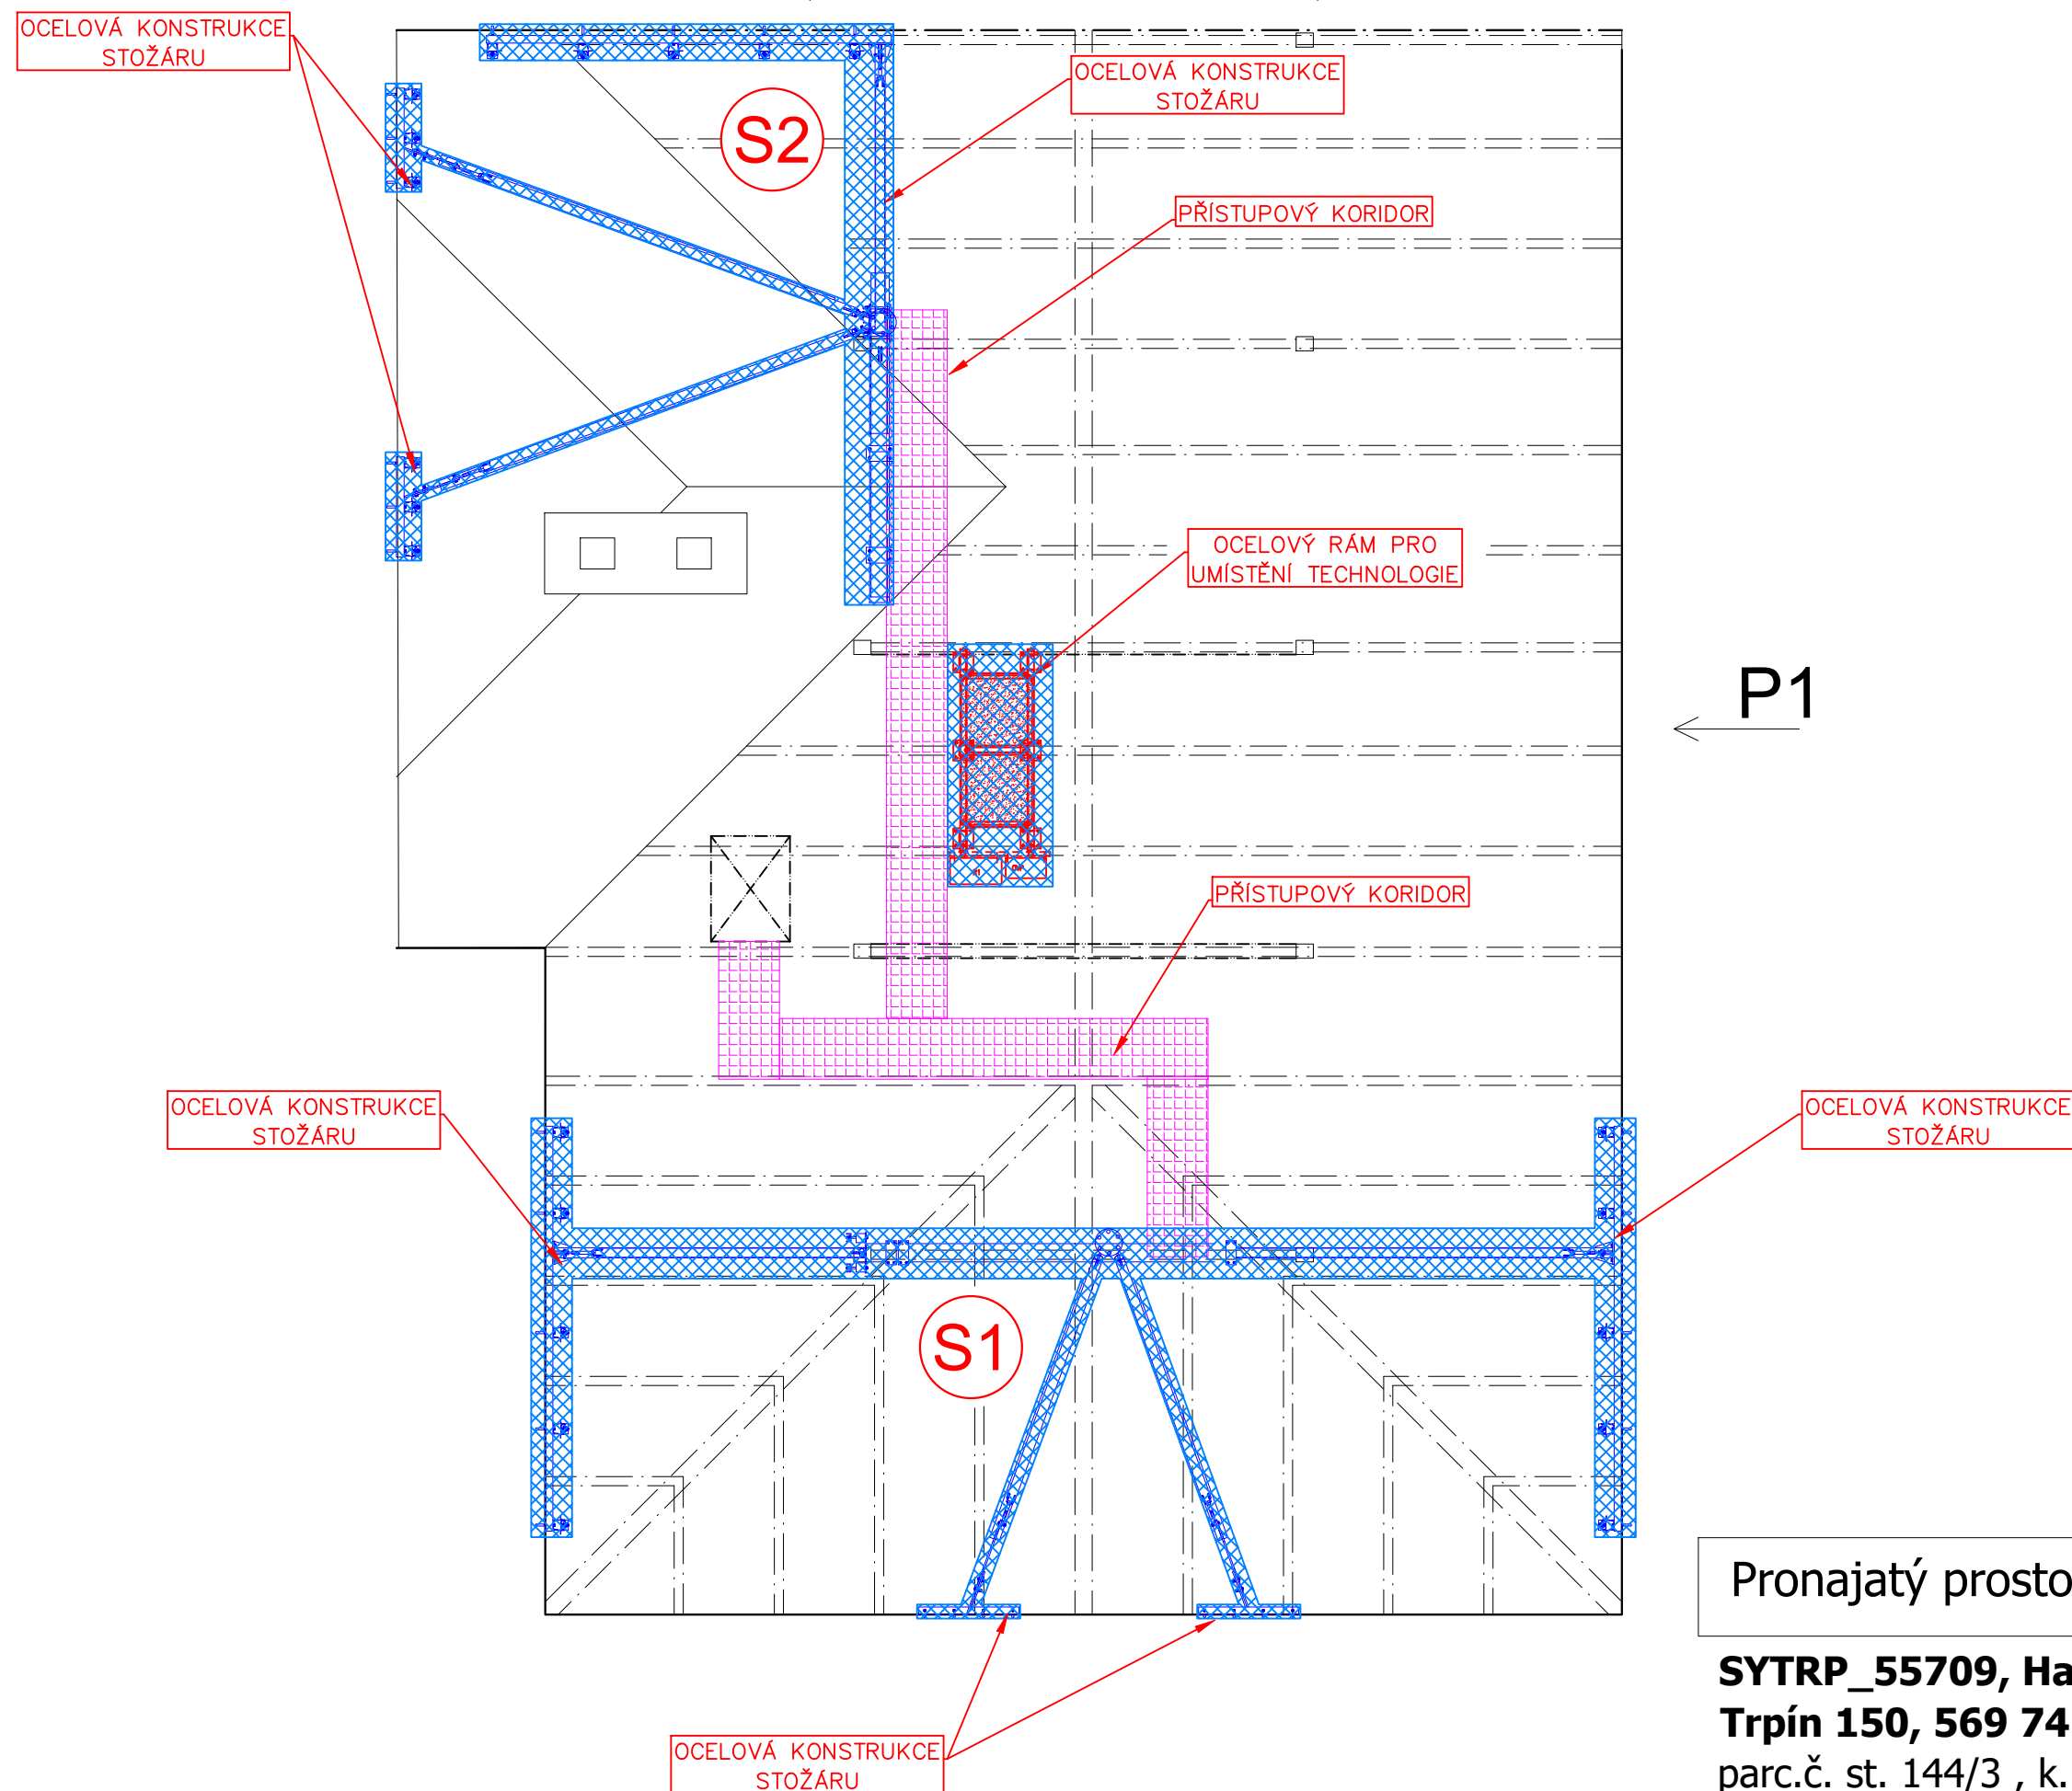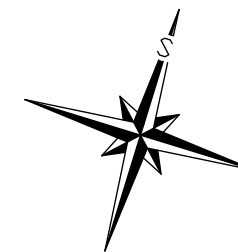

Pronajatý prostor krovu celkem - 18,4m²

SYTRP_55709, Hasiči/Kulturní dům
Trpín 150, 569 74 Trpín
parc.č. st. 144/3 , k. ú. Trpín [768740]
Příloha NS č. 1
Půdorys (1:70) A3