


LEGENDA:

- TRASA HDPE STÁVAJÍCÍ - BEZ VÝKOPU
- TRASA CETIN STÁVAJÍCÍ - VÝKOP PO STÁVAJÍCÍ TRASE
- TRASA CETIN NOVÁ - NOVÝ VÝKOP
- NOVÝ PLASTOVÝ PILÍŘEK PRO VYVEDENÍ OPTIKÝCH KABELŮ

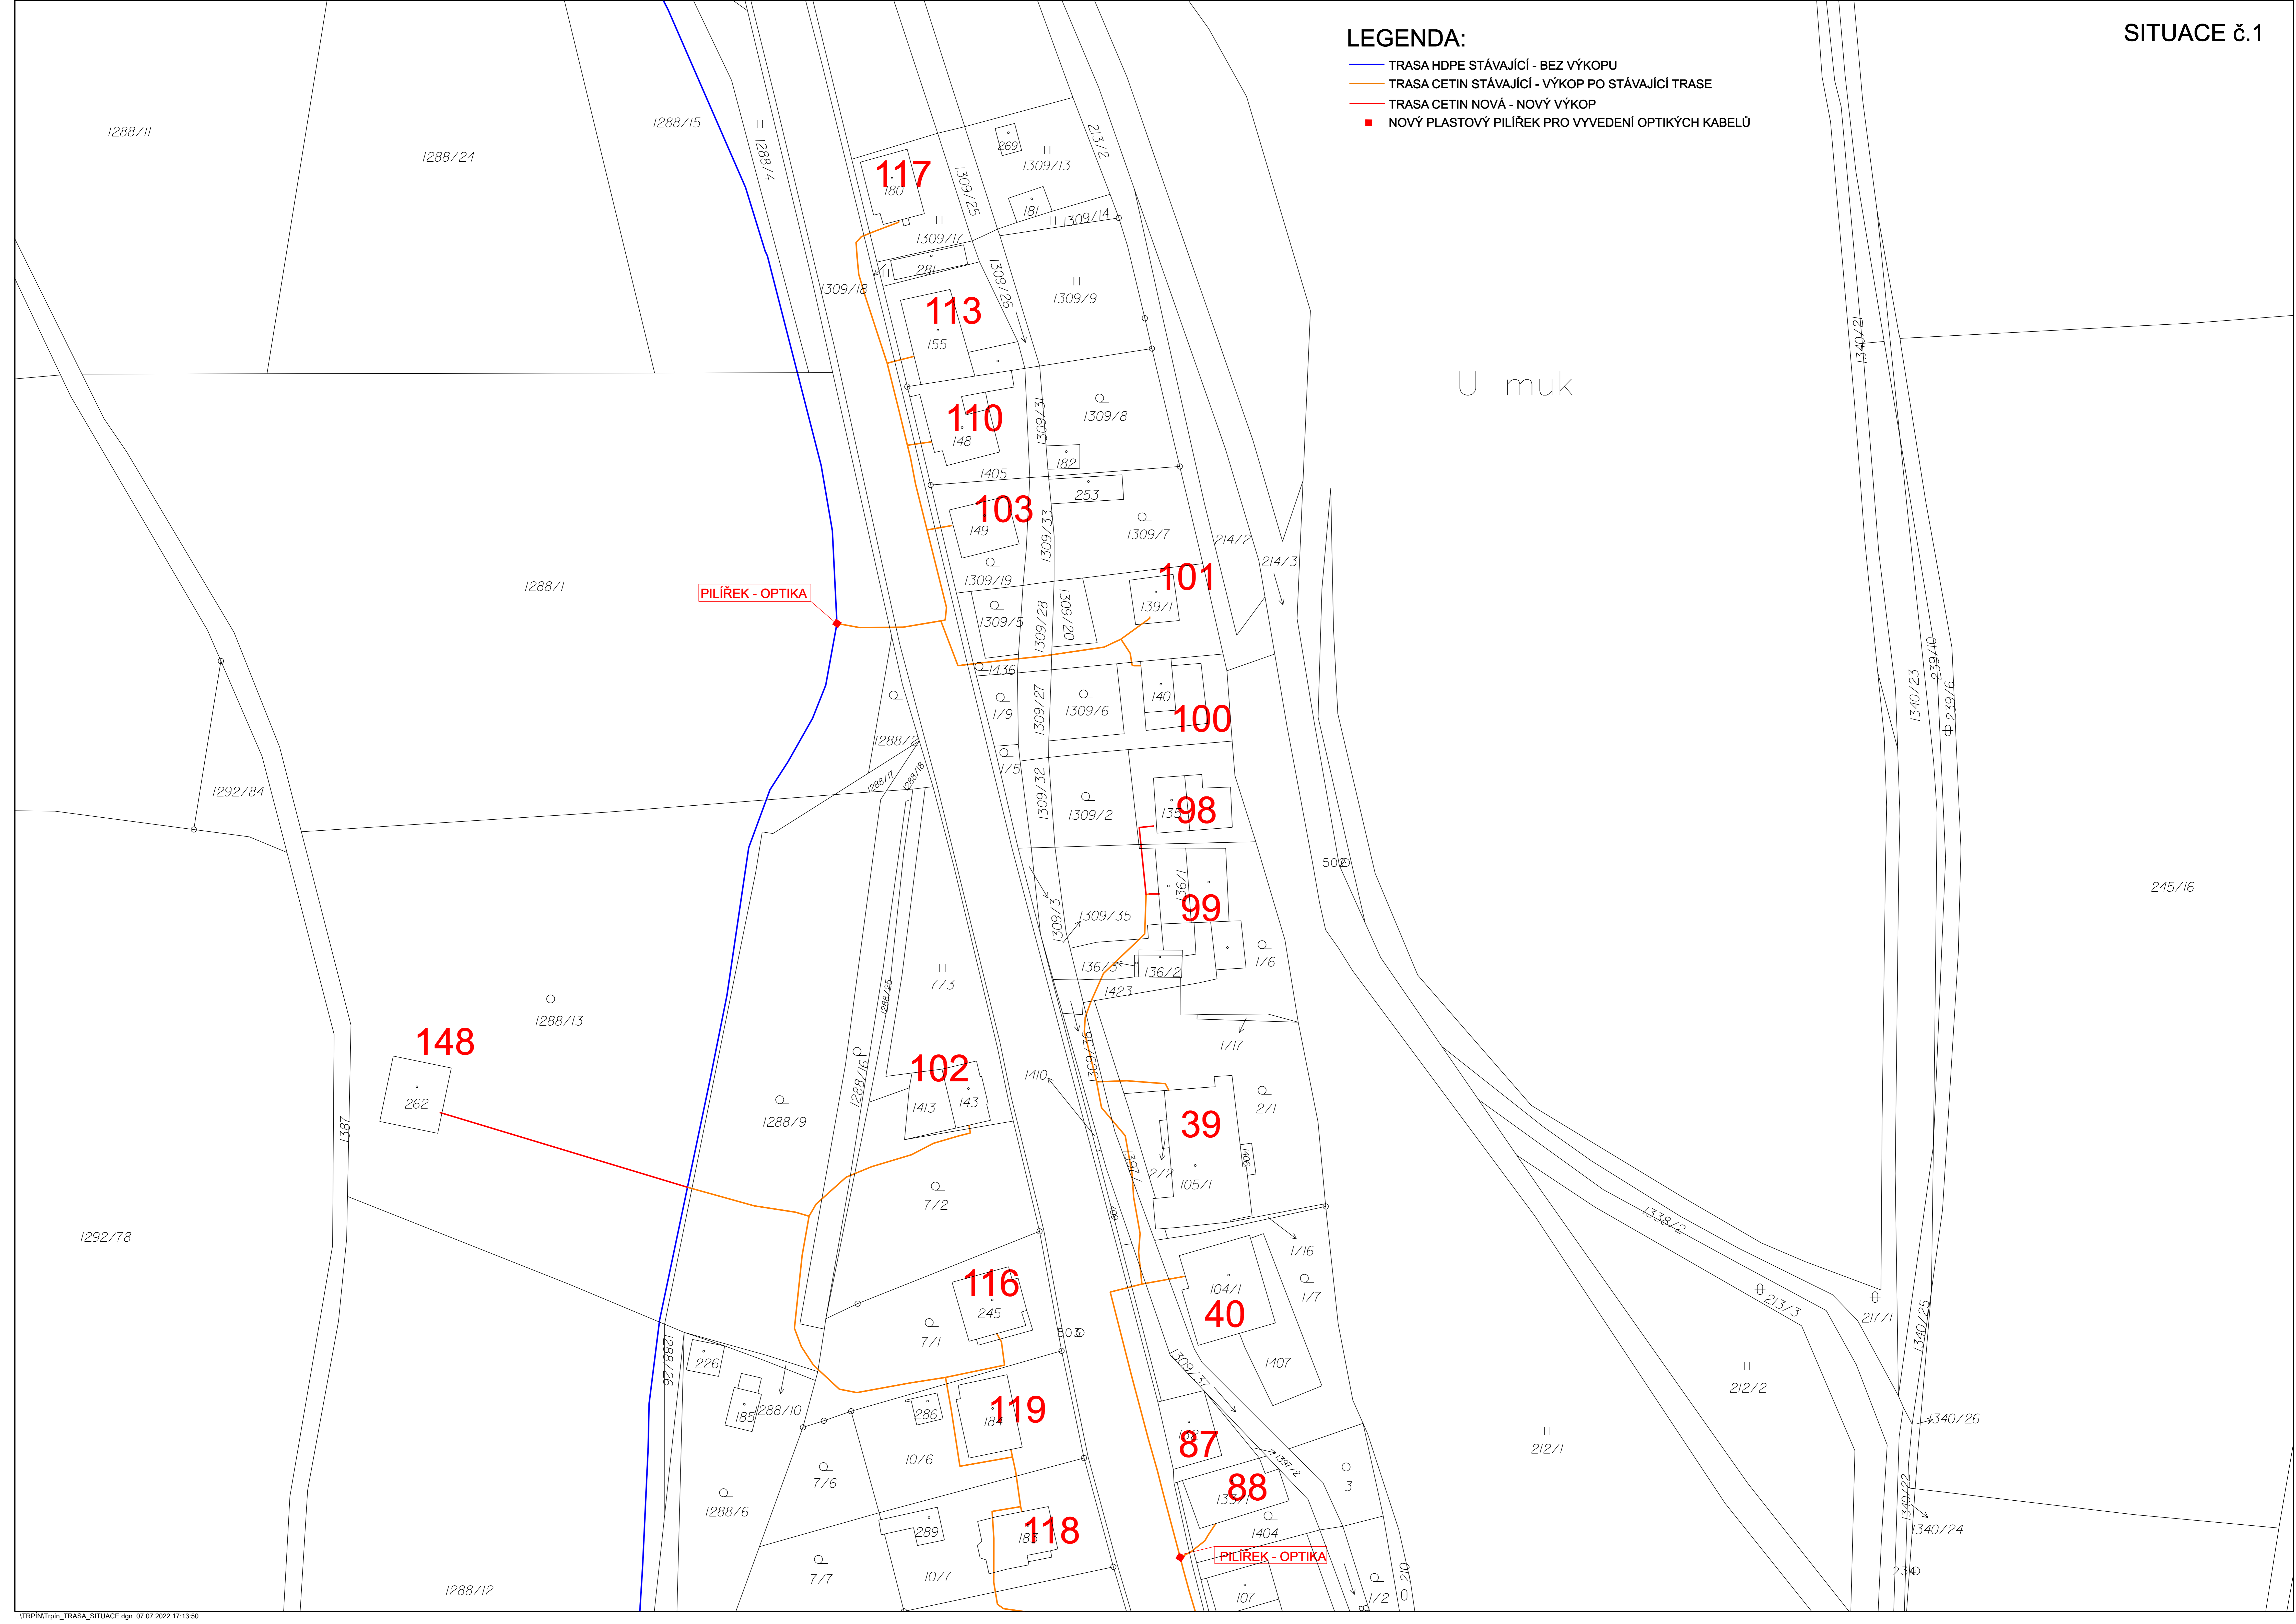

U muk

PILÍŘEK - OPTIKA

PILÍŘEK - OPTIKA