
 
 
 
 





LEGENDA:



- CETIN
-  Výměna stávajícího vedení
 -  Vykopy nová kyneta
 -  Protlak
 -  Řízený protlak
 -  Stávající vedení




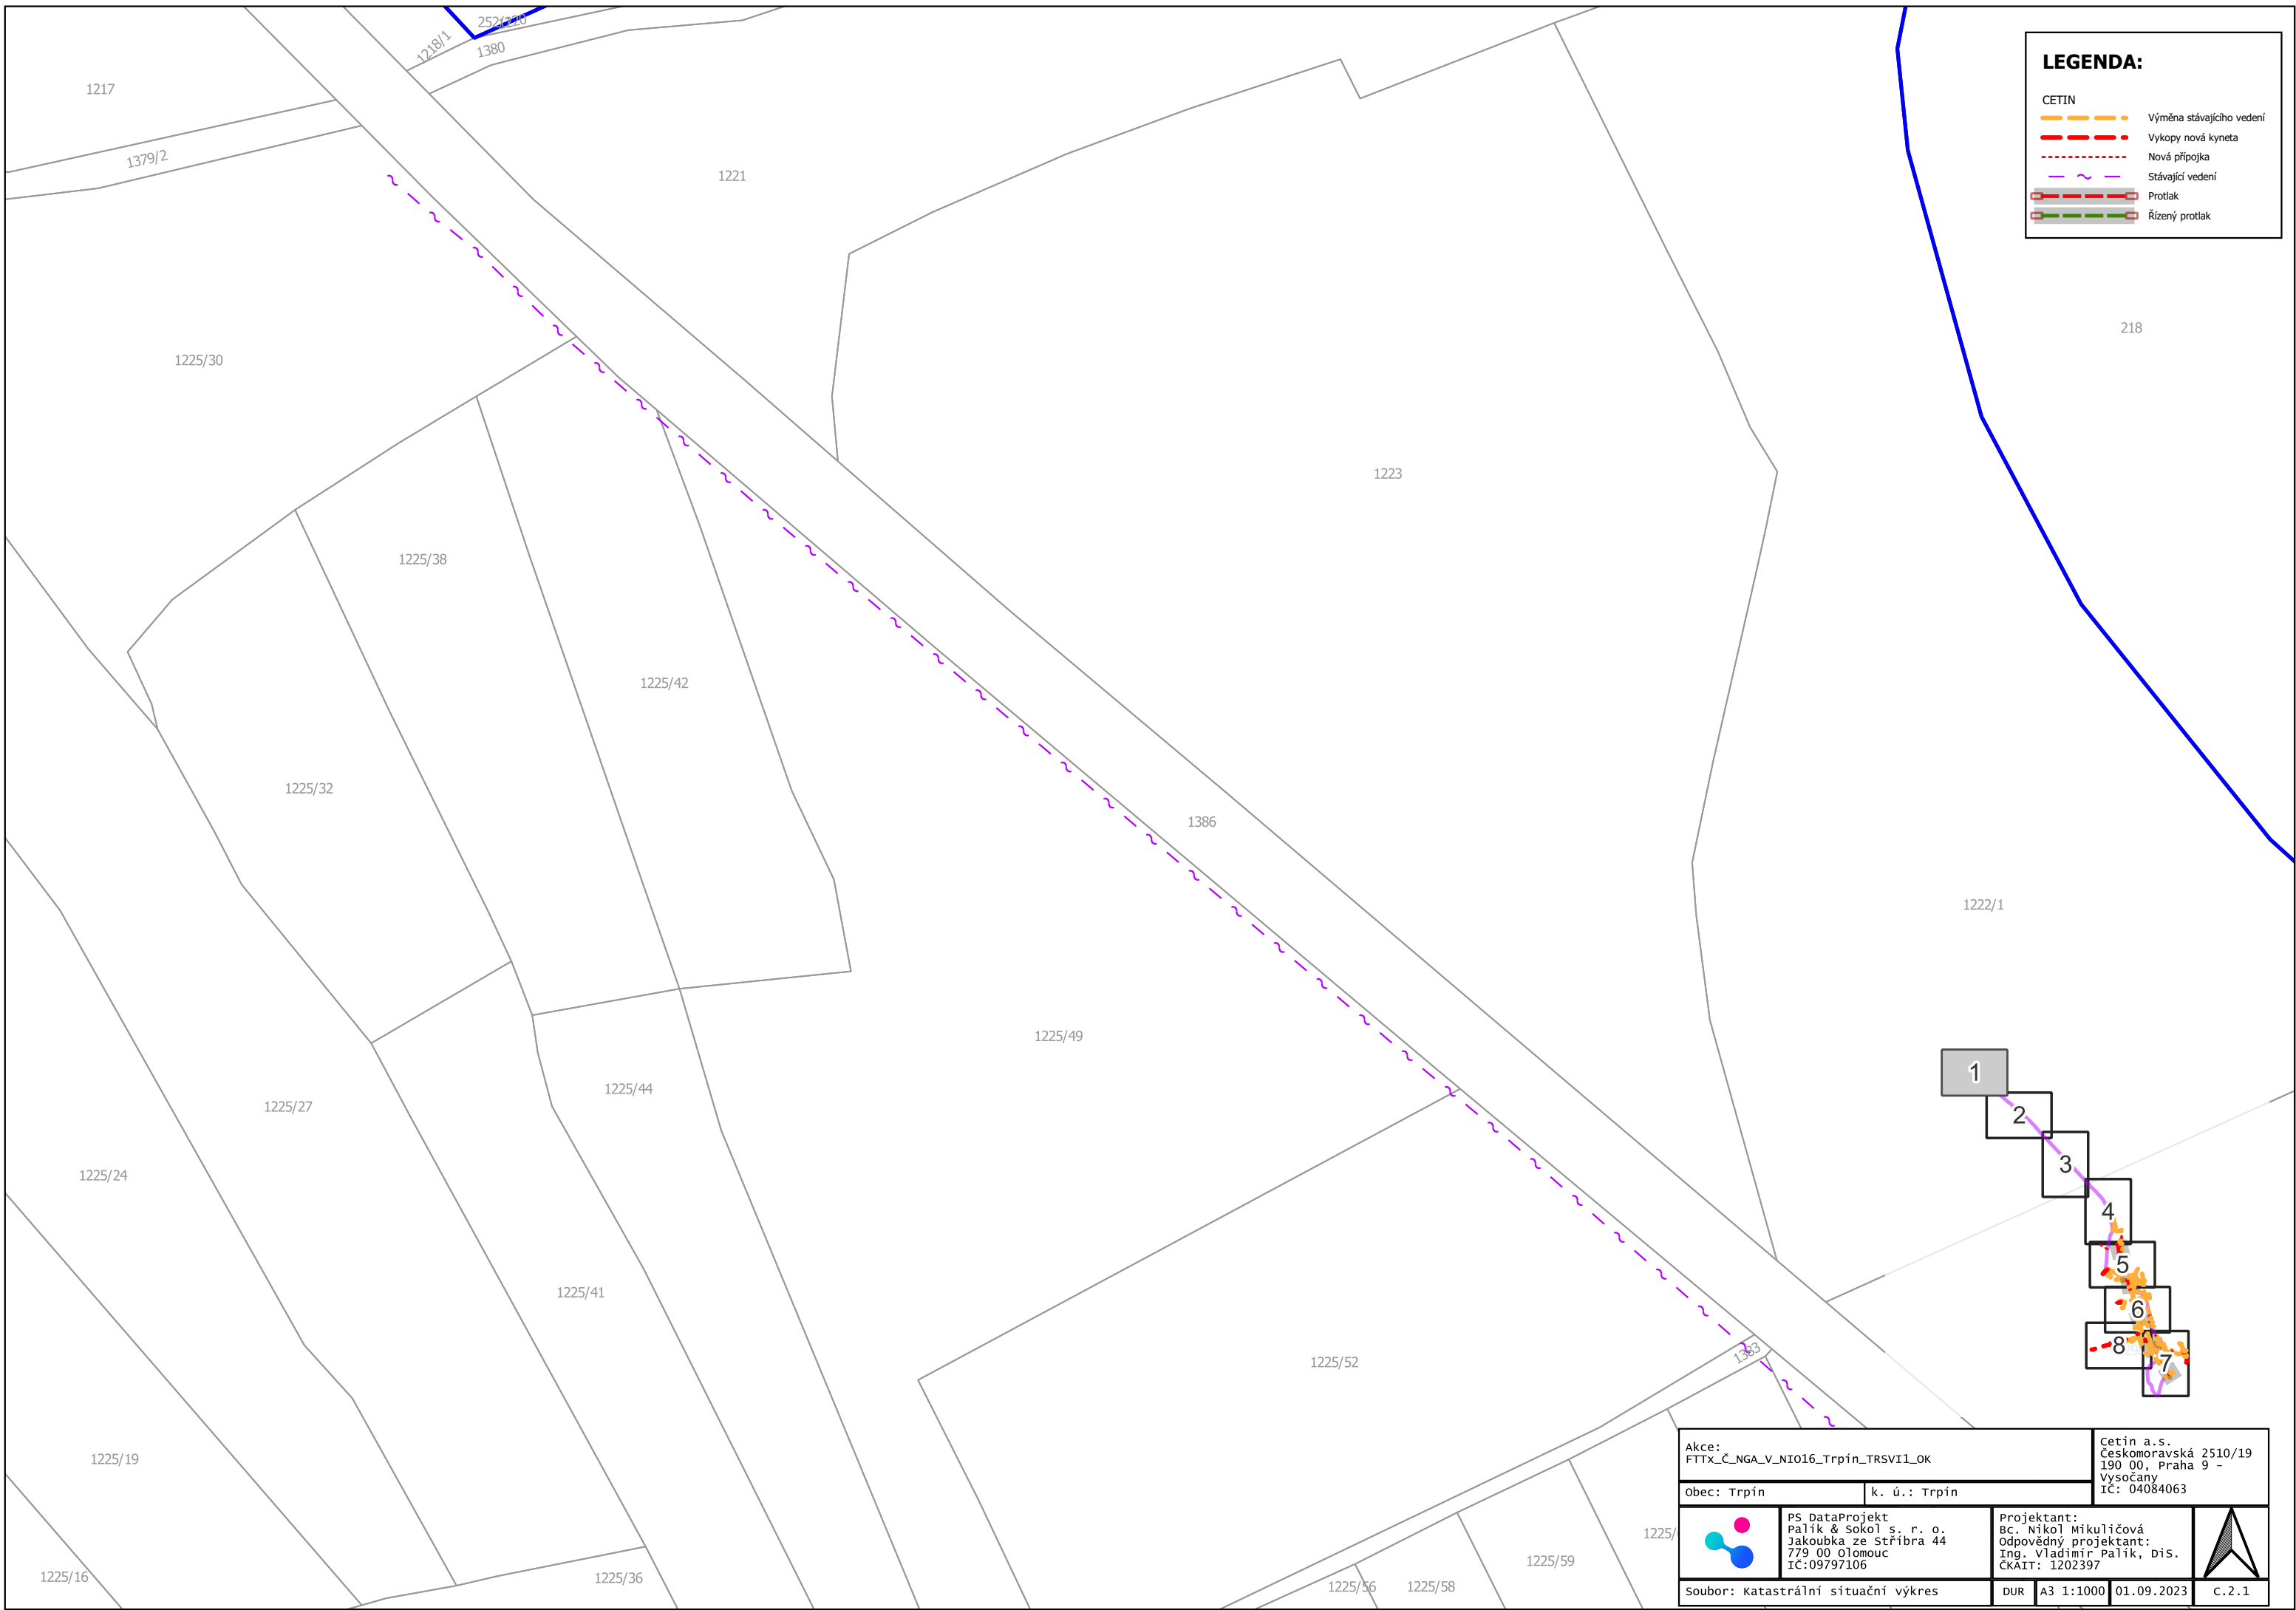

Akce: FTTX_Č_NGA_V_NIO16_Trpín_TRSVI1_OK		Cetin a.s. Českomoravská 2510/19 190 00, Praha 9 - Vysočany IČ: 04084063	
Obec: Trpín	k. ú.: Trpín		
	PS DataProjekt Palík & Sokol s. r. o. Jakoubka ze Stříbra 44 779 00 Olomouc IČ:09797106	Projektant: Bc. Nikol Mikuličová Odpovědný projektant: Ing. Vladimír Palík, DiS. ČKAIT: 1202397	
soubor: situační výkres	DUR	A3 1:8300	14.08.2023
			C.1.1



LEGENDA:

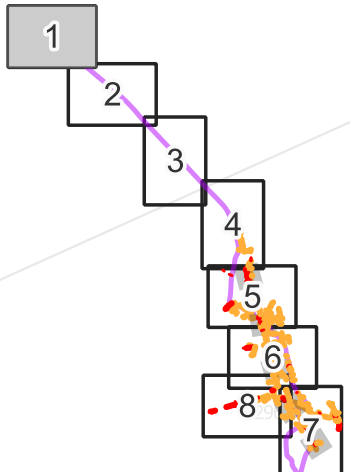





- CETIN
- - - Výměna stávajícího vedení
- - - Vykopy nová kyneta
- - - Nová přípojka
- - - Stávající vedení
-  Protlak
-  Řízený protlak






Akce: FTTx_Č_NGA_V_NIO16_Trpín_TRSVI1_OK		Cetin a.s. Českomoravská 2510/19 190 00, Praha 9 - Vysočany IČ: 04084063	
Obec: Trpín	k. ú.: Trpín		
	PS DataProjekt Palík & Sokol s. r. o. Jakoubka ze Stříbra 44 779 00 Olomouc IČ: 09797106	Projektant: Bc. Nikol Mikuličová Odpovědný projektant: Ing. Vladimír Palík, Dis. ČKAIT: 1202397	
soubor: katastrální situační výkres		DUR	A3 1:1000 01.09.2023 C.2.1


LEGENDA:

CETIN

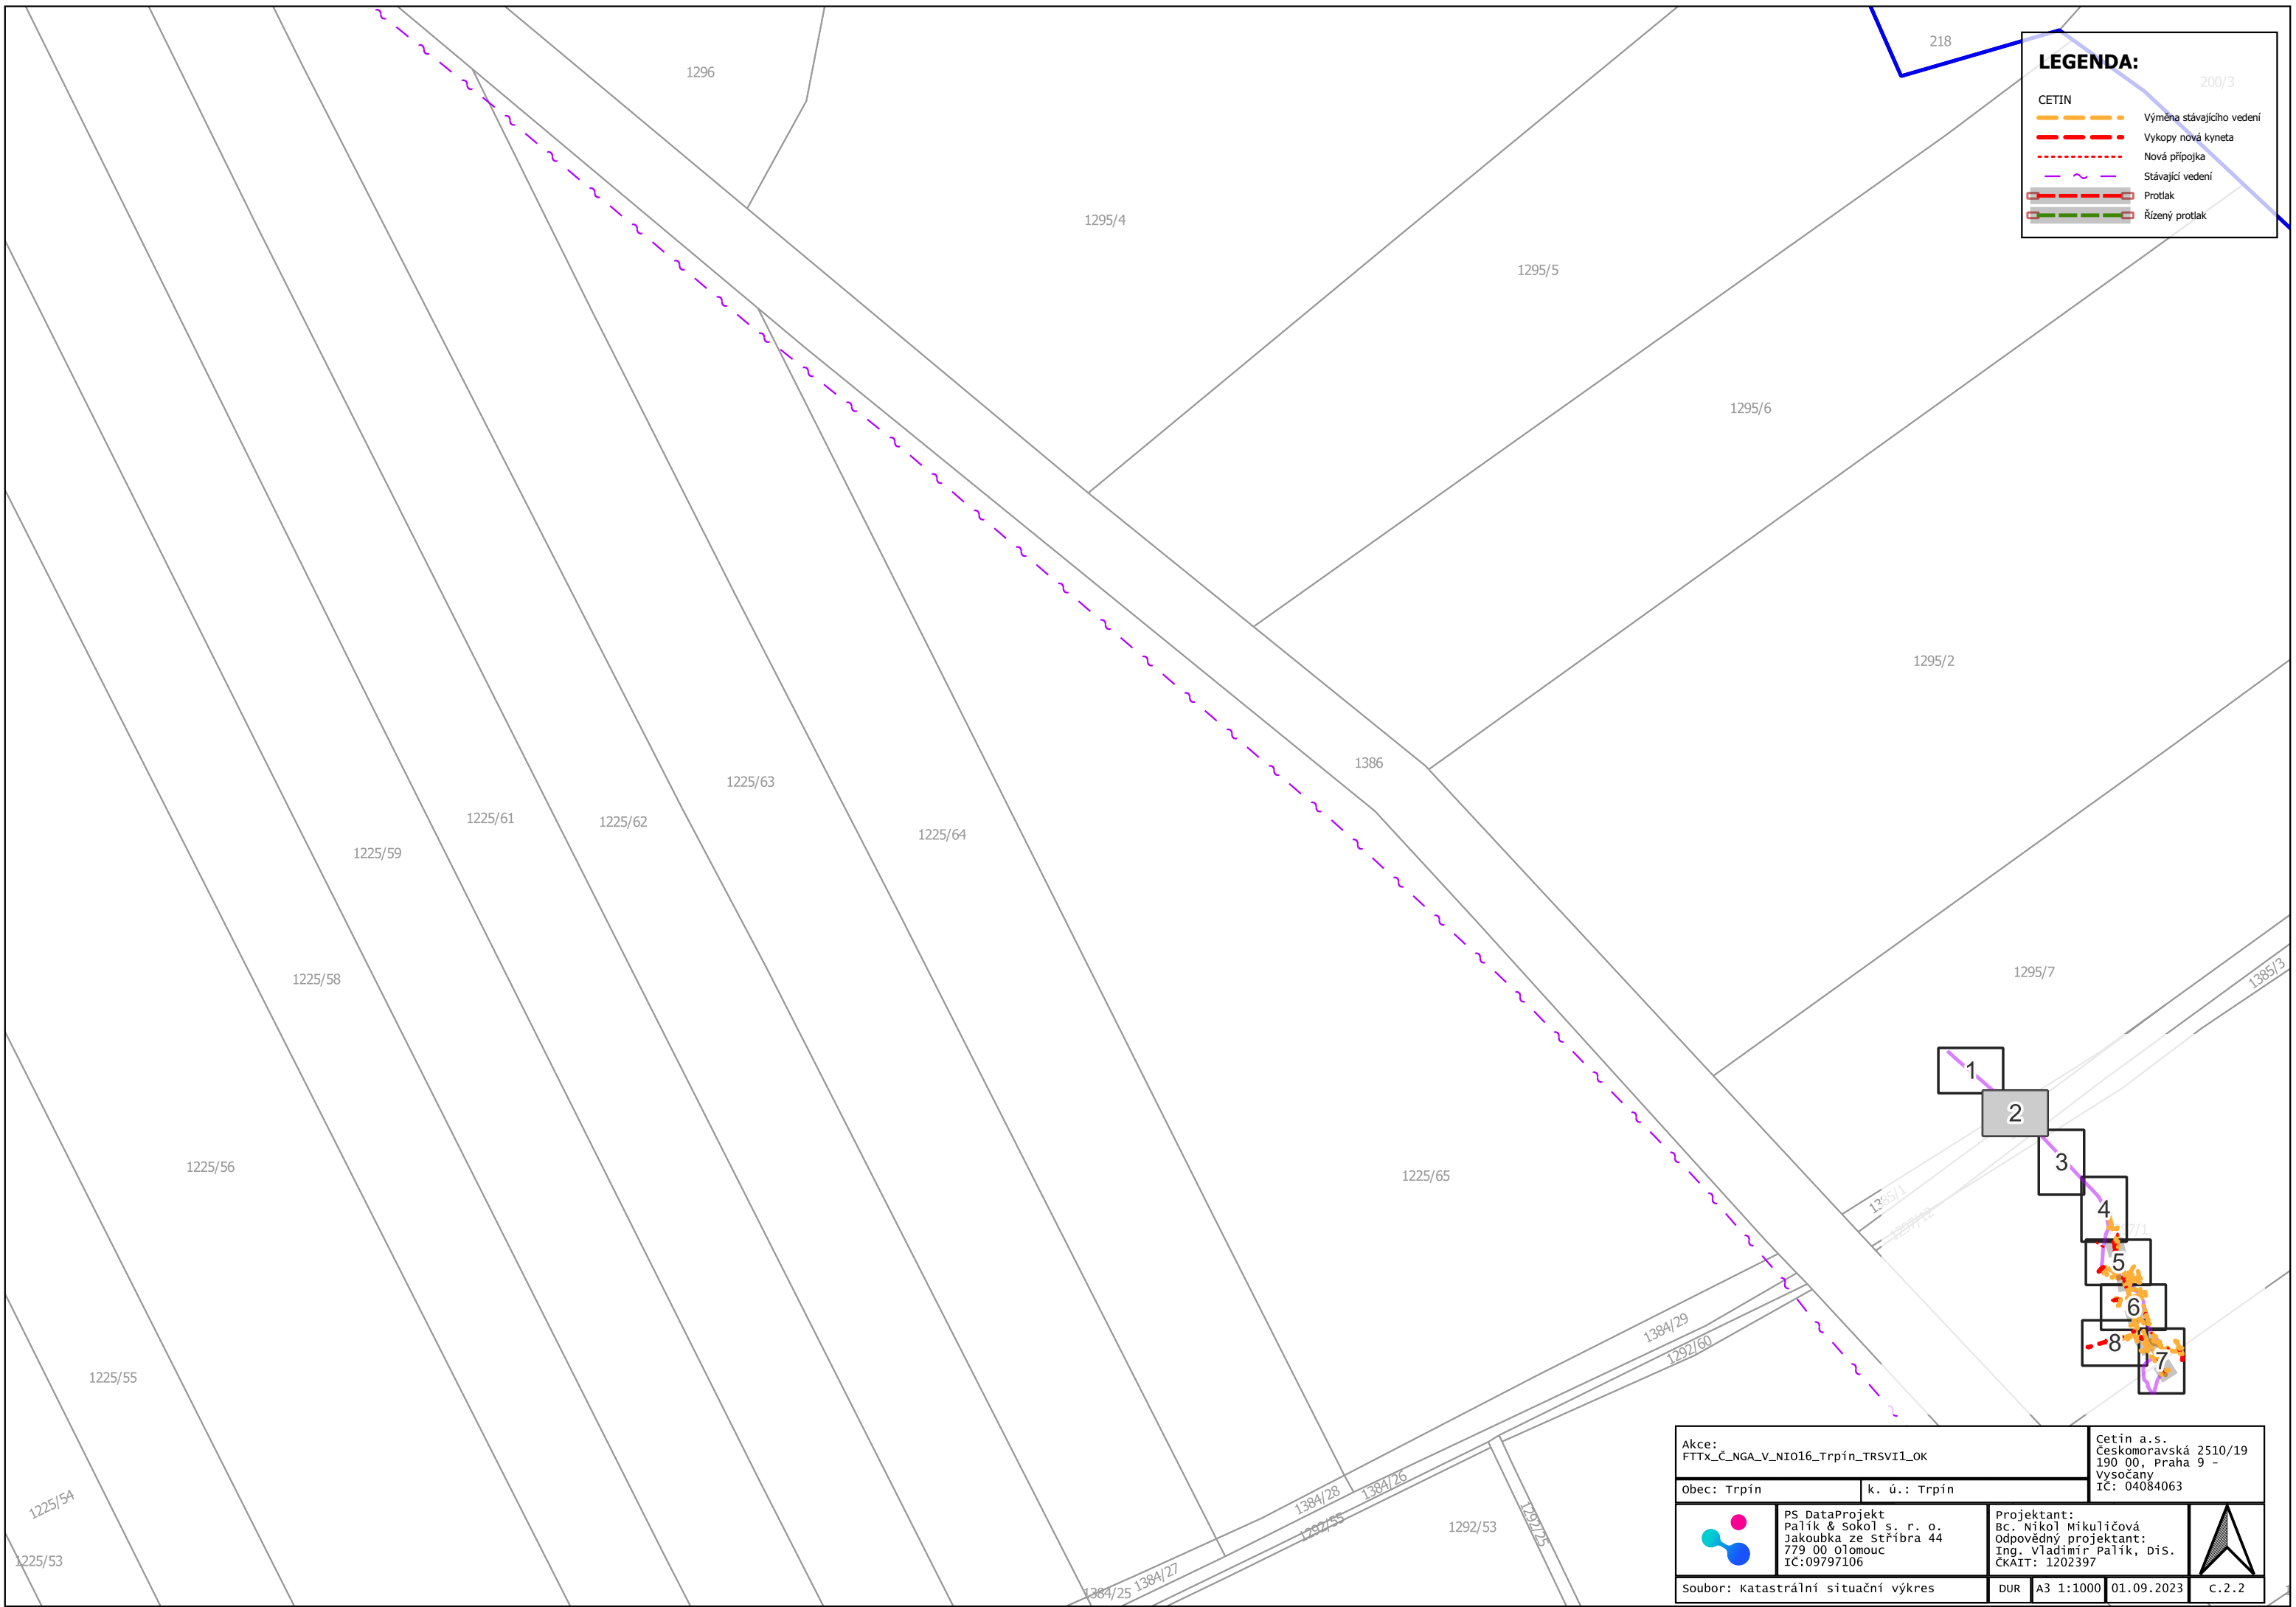-  Výměna stávajícího vedení
-  Vykopy nová kyneta
-  Nová přípojka
-  Stávající vedení
-  Protlak
-  Řízený protlak



Akce: FTTx_Č_NGA_V_NIO16_Trpín_TRSVI1_OK		Cetin a.s. Českomoravská 2510/19 190 00, Praha 9 - Vysočany IČ: 04084063	
Obec: Trpín	k. ú.: Trpín		
	PS DataProjekt Palík & Sokol s. r. o. Jakoubka ze Stříbra 44 779 00 Olomouc IČ: 09797106	Projektant: Bc. Nikol Mikuličová Odpovědný projektant: Ing. Vladimír Palík, Dis. ČKAIT: 1202397	
	Soubor: katastrální situační výkres	DUR A3 1:1000 01.09.2023	

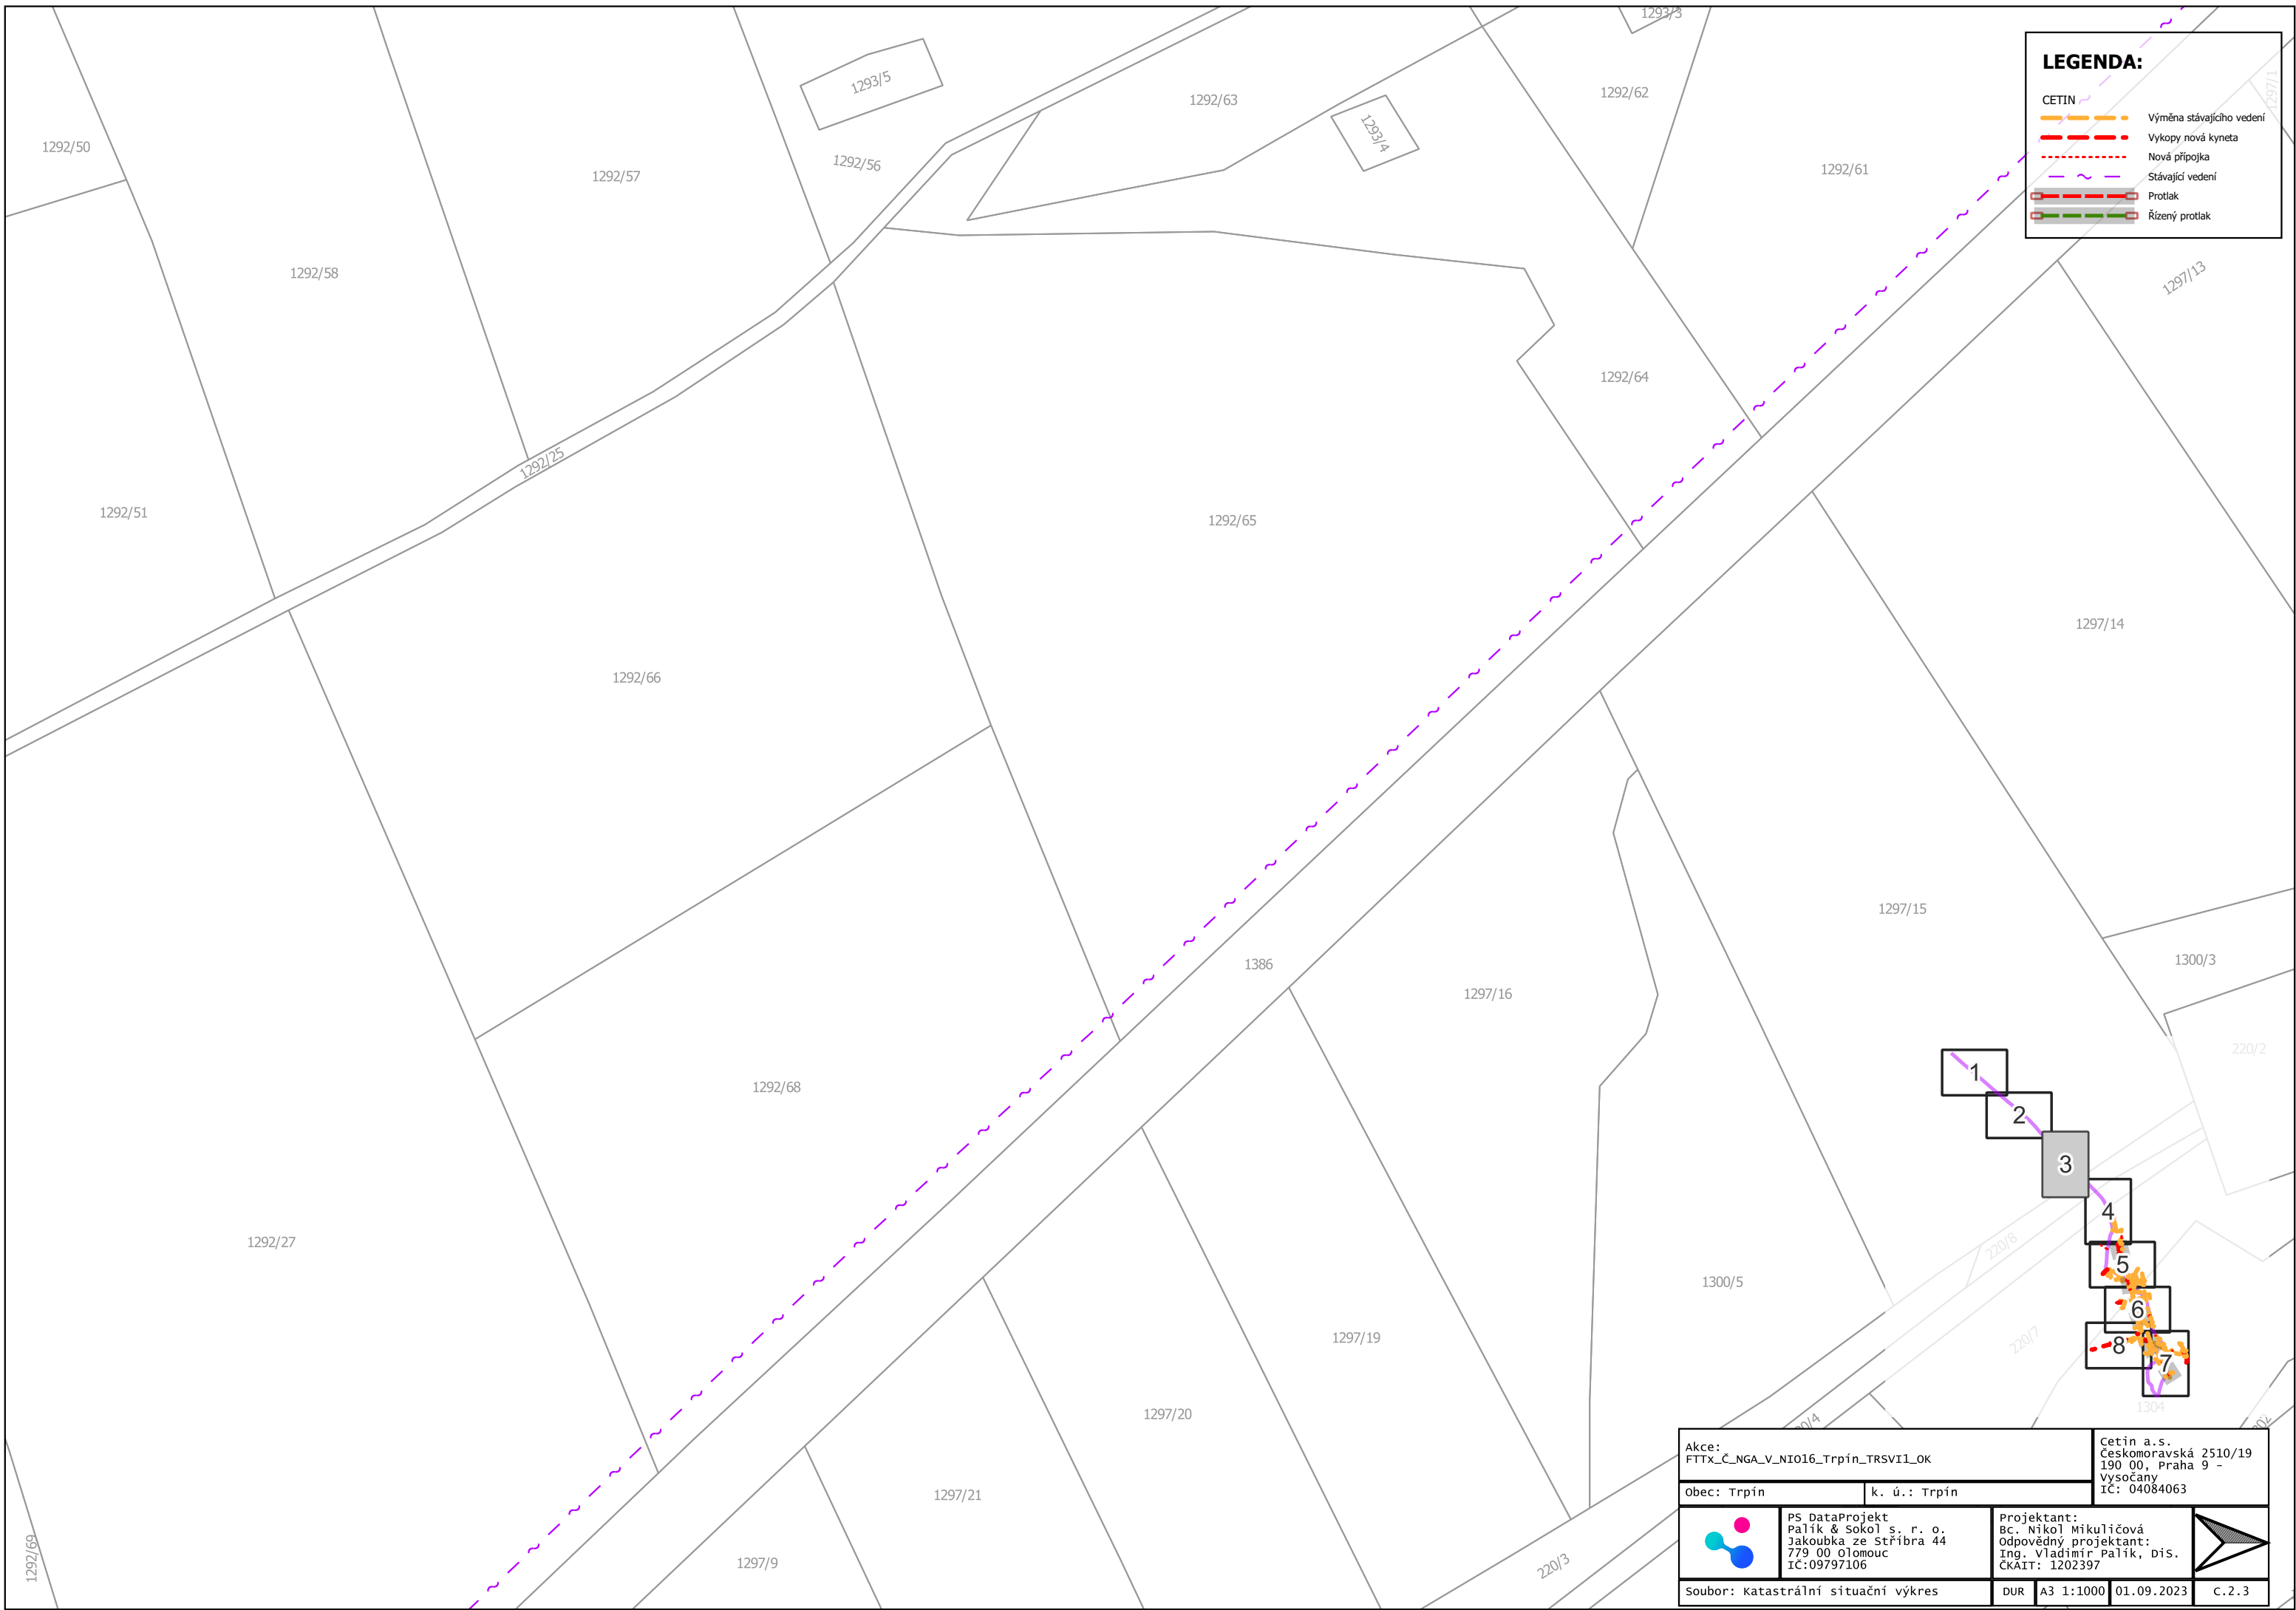








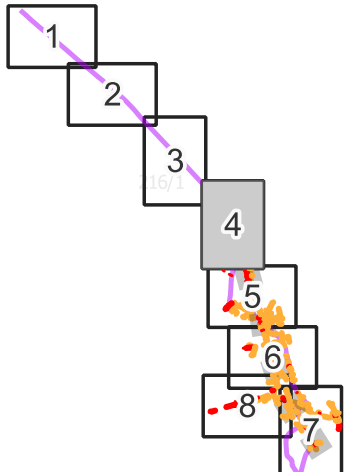
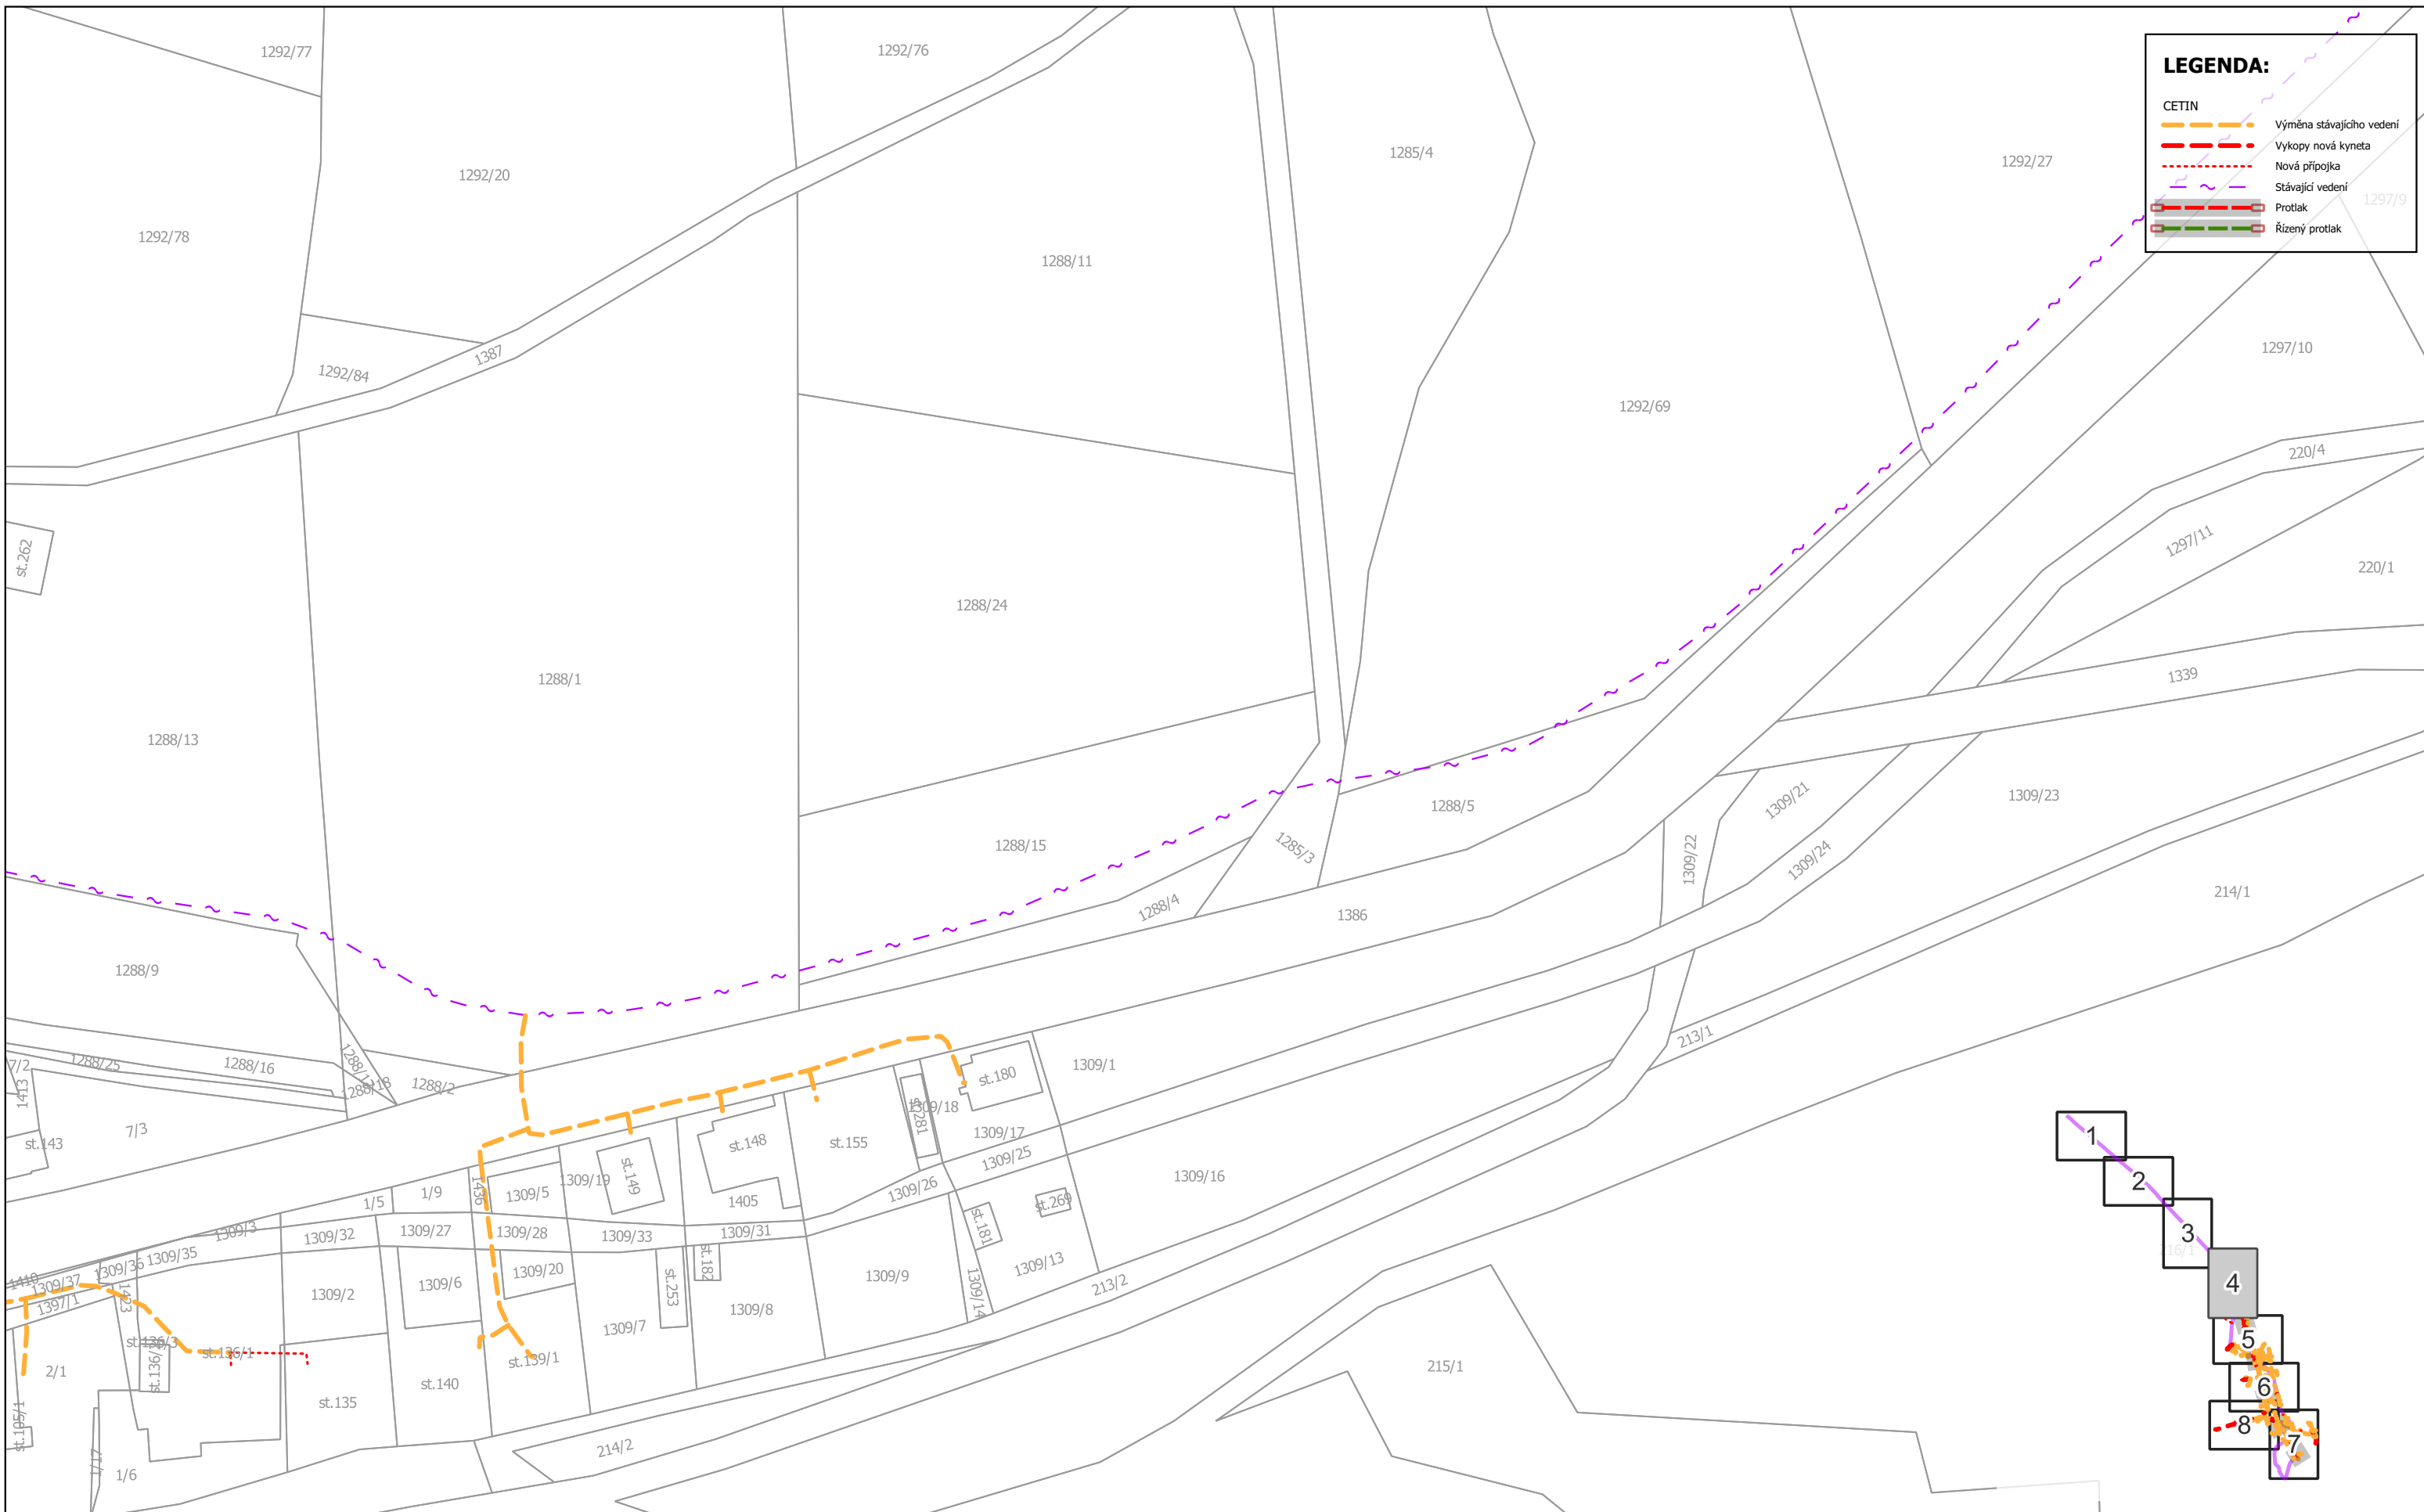
LEGENDA:



- Výměna stávajícího vedení
- Vykopy nová kyneta
- Nová přípojka
- Stávající vedení
- Protlak
- Řízený protlak

Akce: FTTx_Č_NGA_V_NIO16_Trpín_TRSVI1_OK		Cetin a.s. Ceskomoravská 2510/19 190 00, Praha 9 - Vysočany IČ: 04084063	
Obec: Trpín	k. ú.: Trpín		
	PS DataProjekt Palík & Sokol s. r. o. Jakoubka ze Stříbra 44 779 00 olomouc IČ:09797106	Projektant: Bc. Nikol Mikuličová Odpovědný projektant: Ing. Vladimír Palík, Dis. ČKAIT: 1202397	
	soubor: katastrální situační výkres		

LEGENDA:


-  CETIN
-  Výměna stávajícího vedení
-  Vykopy nová kyneta
-  Nová přípojka
-  Stávající vedení
-  Protlak
-  Řízený protlak




Akce: FTTx_C_NGA_V_NIO16_Trpín_TRSVII_OK		Cetin a.s. Českomoravská 2510/19 190 00, Praha 9 - Vysočany IČ: 04084063	
Obec: Trpín	k. ú.: Trpín		
	PS DataProjekt Palík & Sokol s. r. o. Jakoubka ze stříbra 44 779 00 olomouc IČ:09797106	Projektant: Bc. Nikol Mikuličová Odpovědný projektant: Ing. Vladimír Palík, Dis. ČKAIT: 1202397	
soubor: katastrální situační výkres		DUR	A3 1:1000 01.09.2023 c.2.4

LEGENDA:

- CETIN
- Výměna stávajícího vedení
- Výkopy nová kyneta
- Nová přípojka
- Stávající vedení
- Protlak
- Řízený protlak

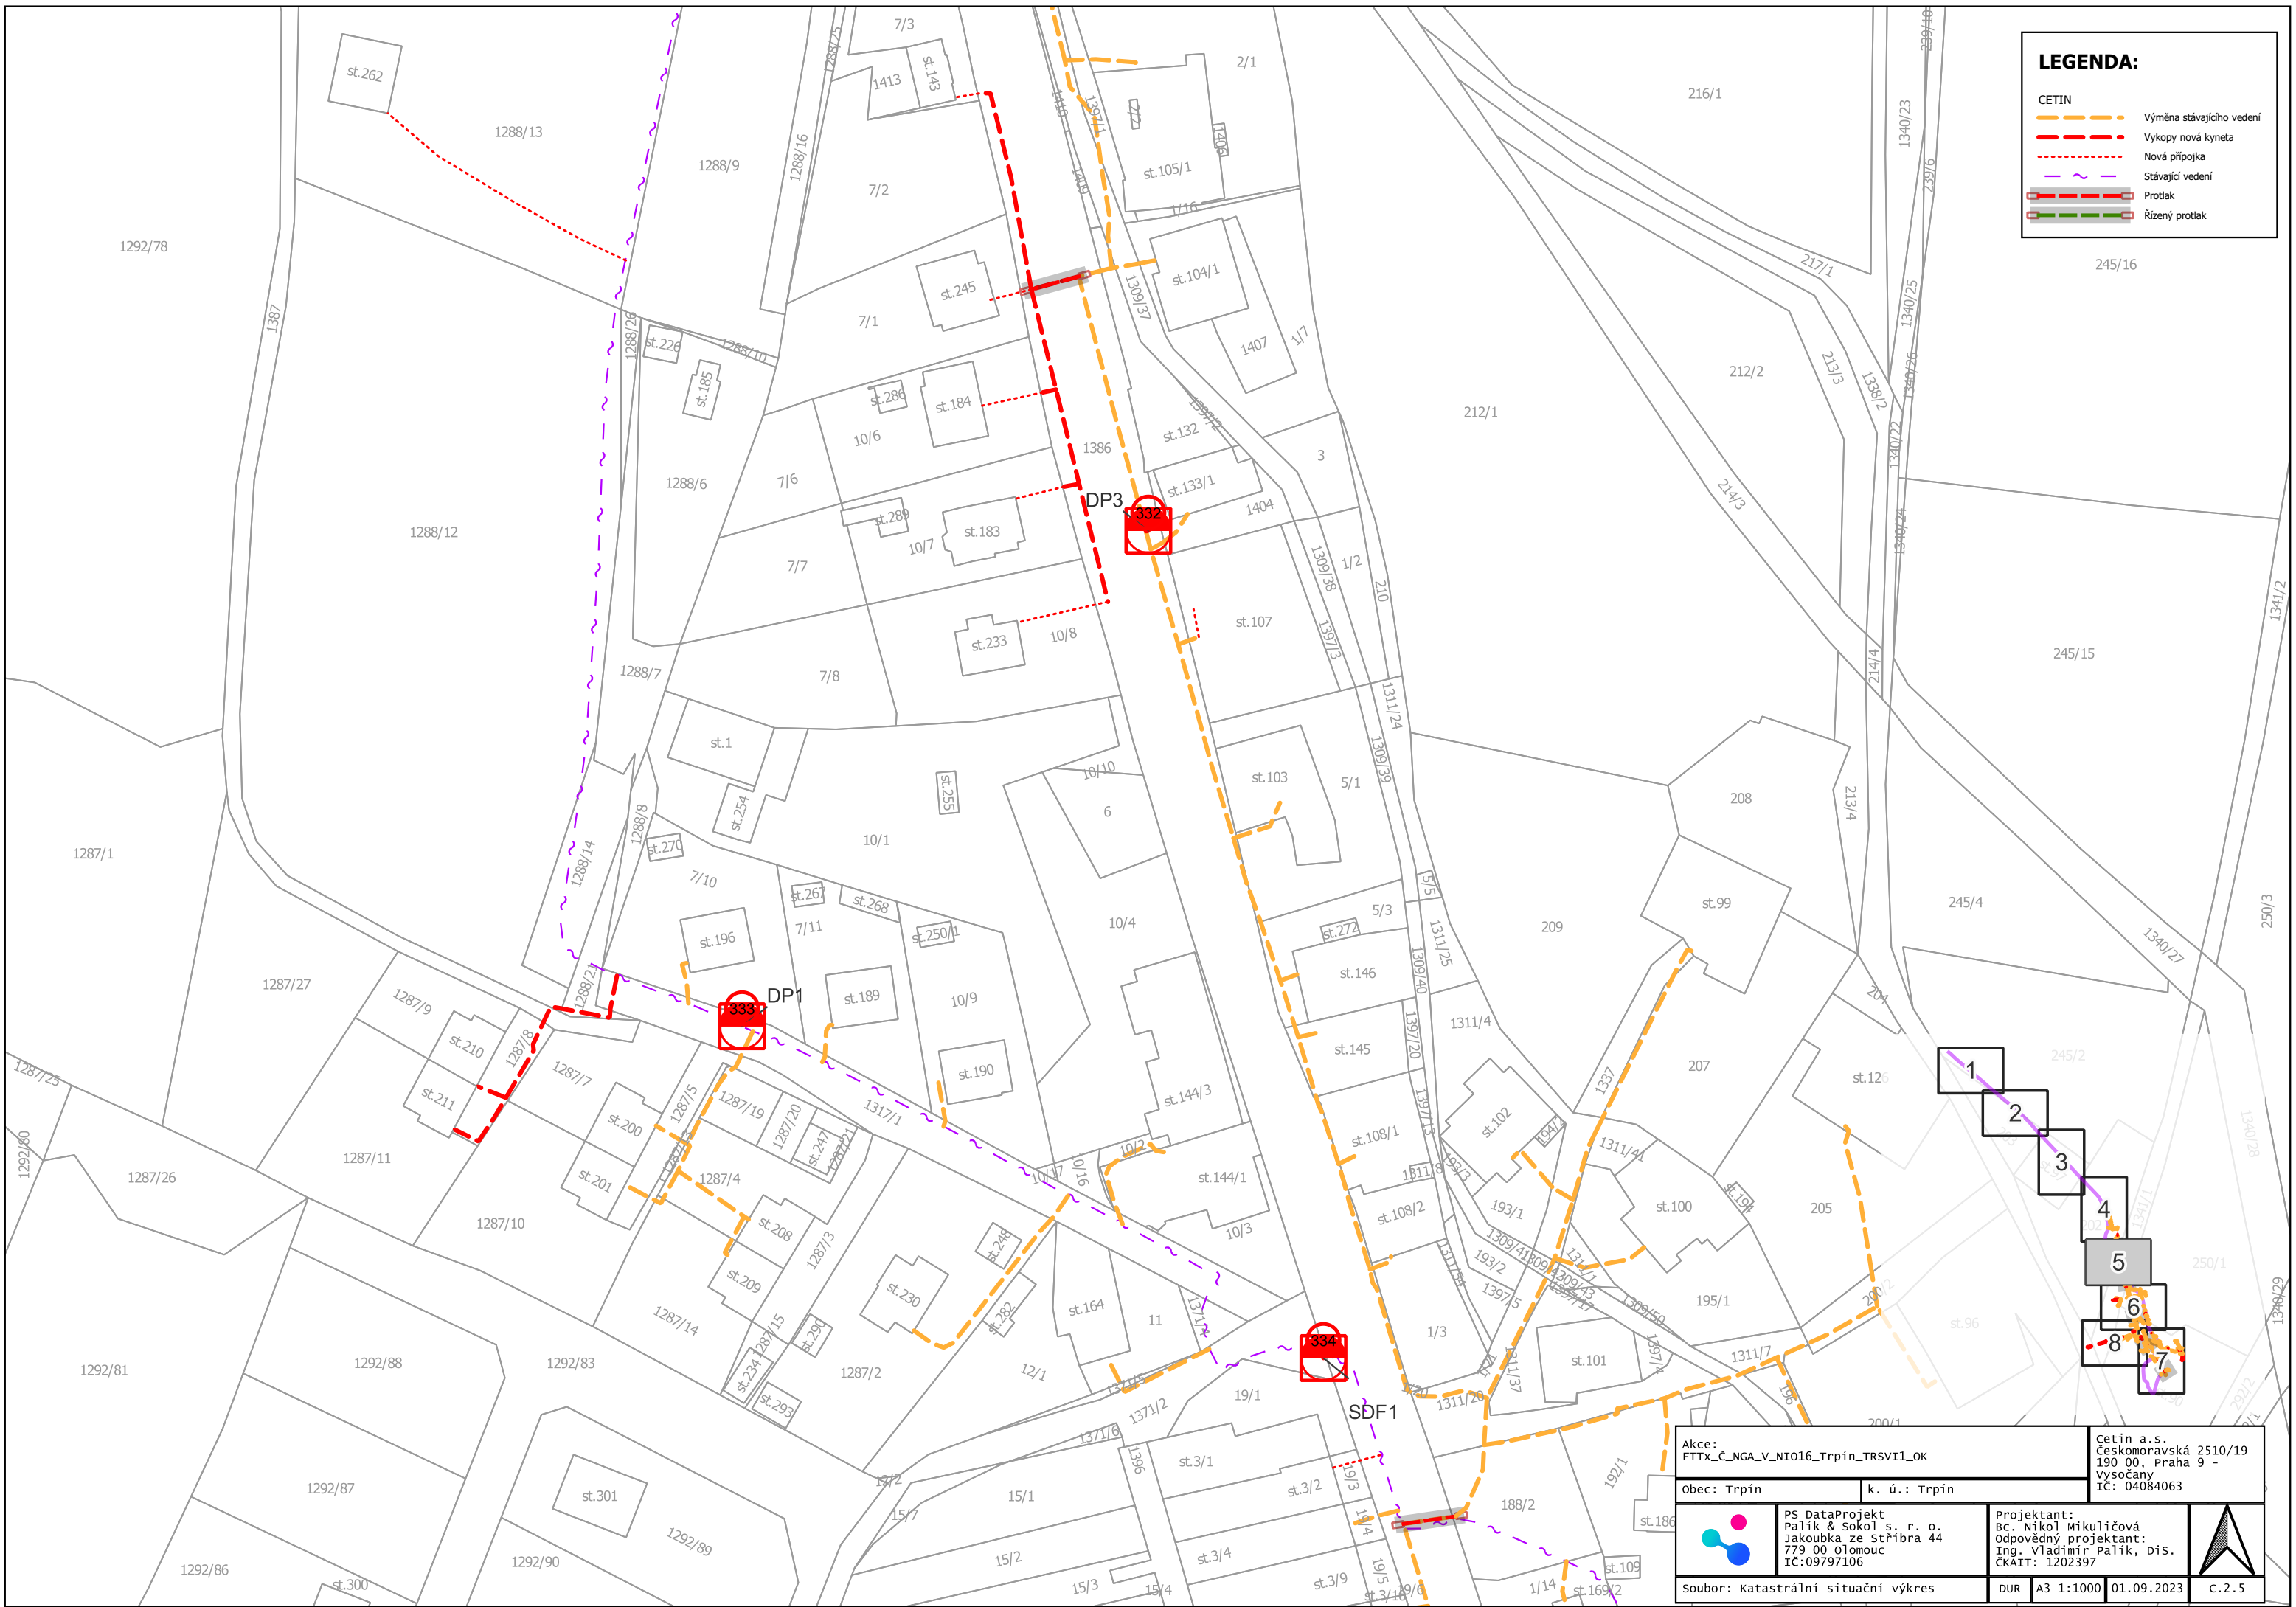


Akce: FTTx_C_NGA_V_NIO16_Trpín_TRSVI1_OK		Cetin a.s. Českomoravská 2510/19 190 00, Praha 9 - Vysočany IČ: 04084063	
Obec: Trpín	k. ú.: Trpín		
	PS DataProjekt Palík & Sokol s. r. o. Jakoubka ze stříbra 44 779 00 Olomouc IČ:09797106	Projektant: Bc. Nikol Mikuličová Odpovědný projektant: Ing. Vladimír Palík, DiS. ČKAIT: 1202397	
soubor: katastrální situační výkres		DUR	A3 1:1000 01.09.2023 C.2.5

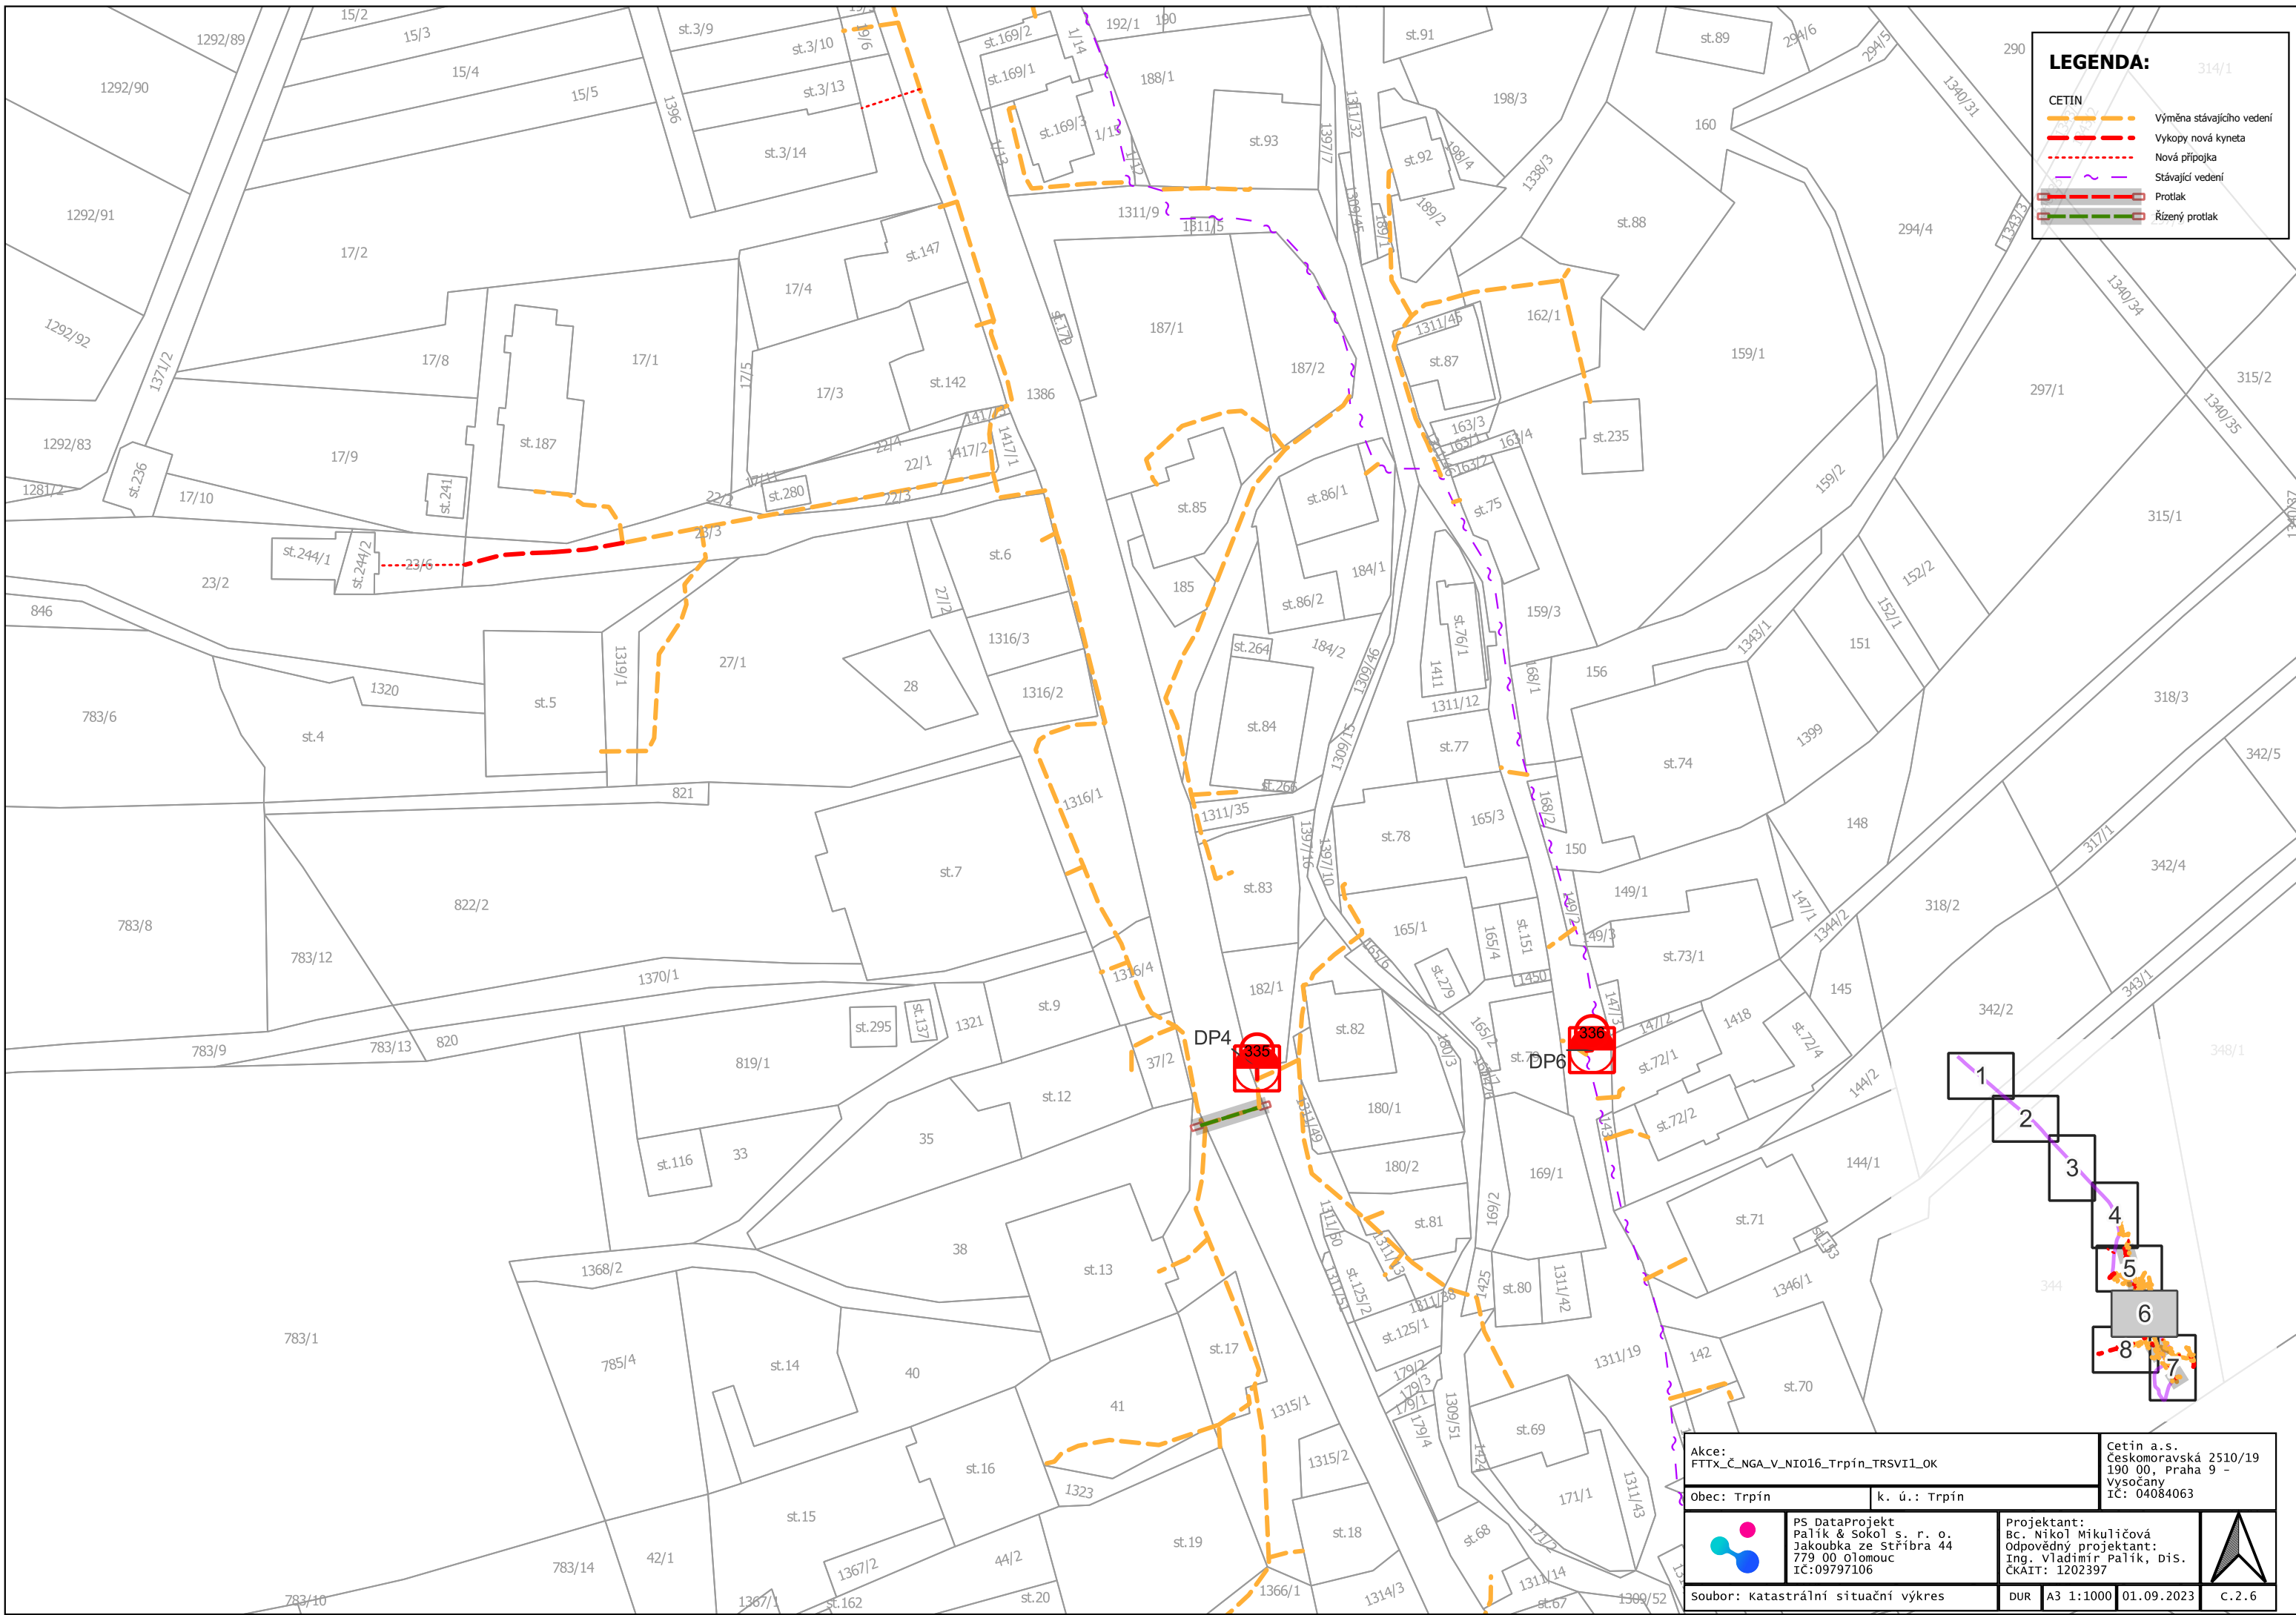

LEGENDA:



- Výměna stávajícího vedení
- Vykopy nová kyneta
- Nová přípojka
- Stávající vedení
- Protlak
- Řízený protlak

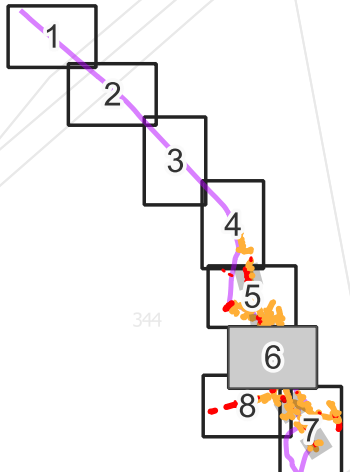

Akce: FTTx_Č_NGA_V_NIO16_Trpín_TRSVI1_OK		Cetin a.s. Českomoravská 2510/19 190 00, Praha 9 - Vysočany IČ: 04084063	
Obec: Trpín		k. ú.: Trpín	
	PS DataProjekt Palík & Sokol s. r. o. Jakoubka ze stříbra 44 779 00 olomouc IČ:09797106	Projektant: Bc. Nikol Mikuličová Odpovědný projektant: Ing. Vladimír Palík, Dis. ČKAIT: 1202397	
	soubor: katastrální situační výkres		


LEGENDA:


- Výměna stávajícího vedení
- Vykopy nová kyneta
- Nová přípojka
- Stávající vedení
- Protlak
- Řízený protlak

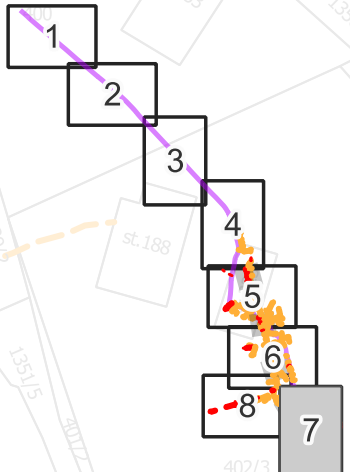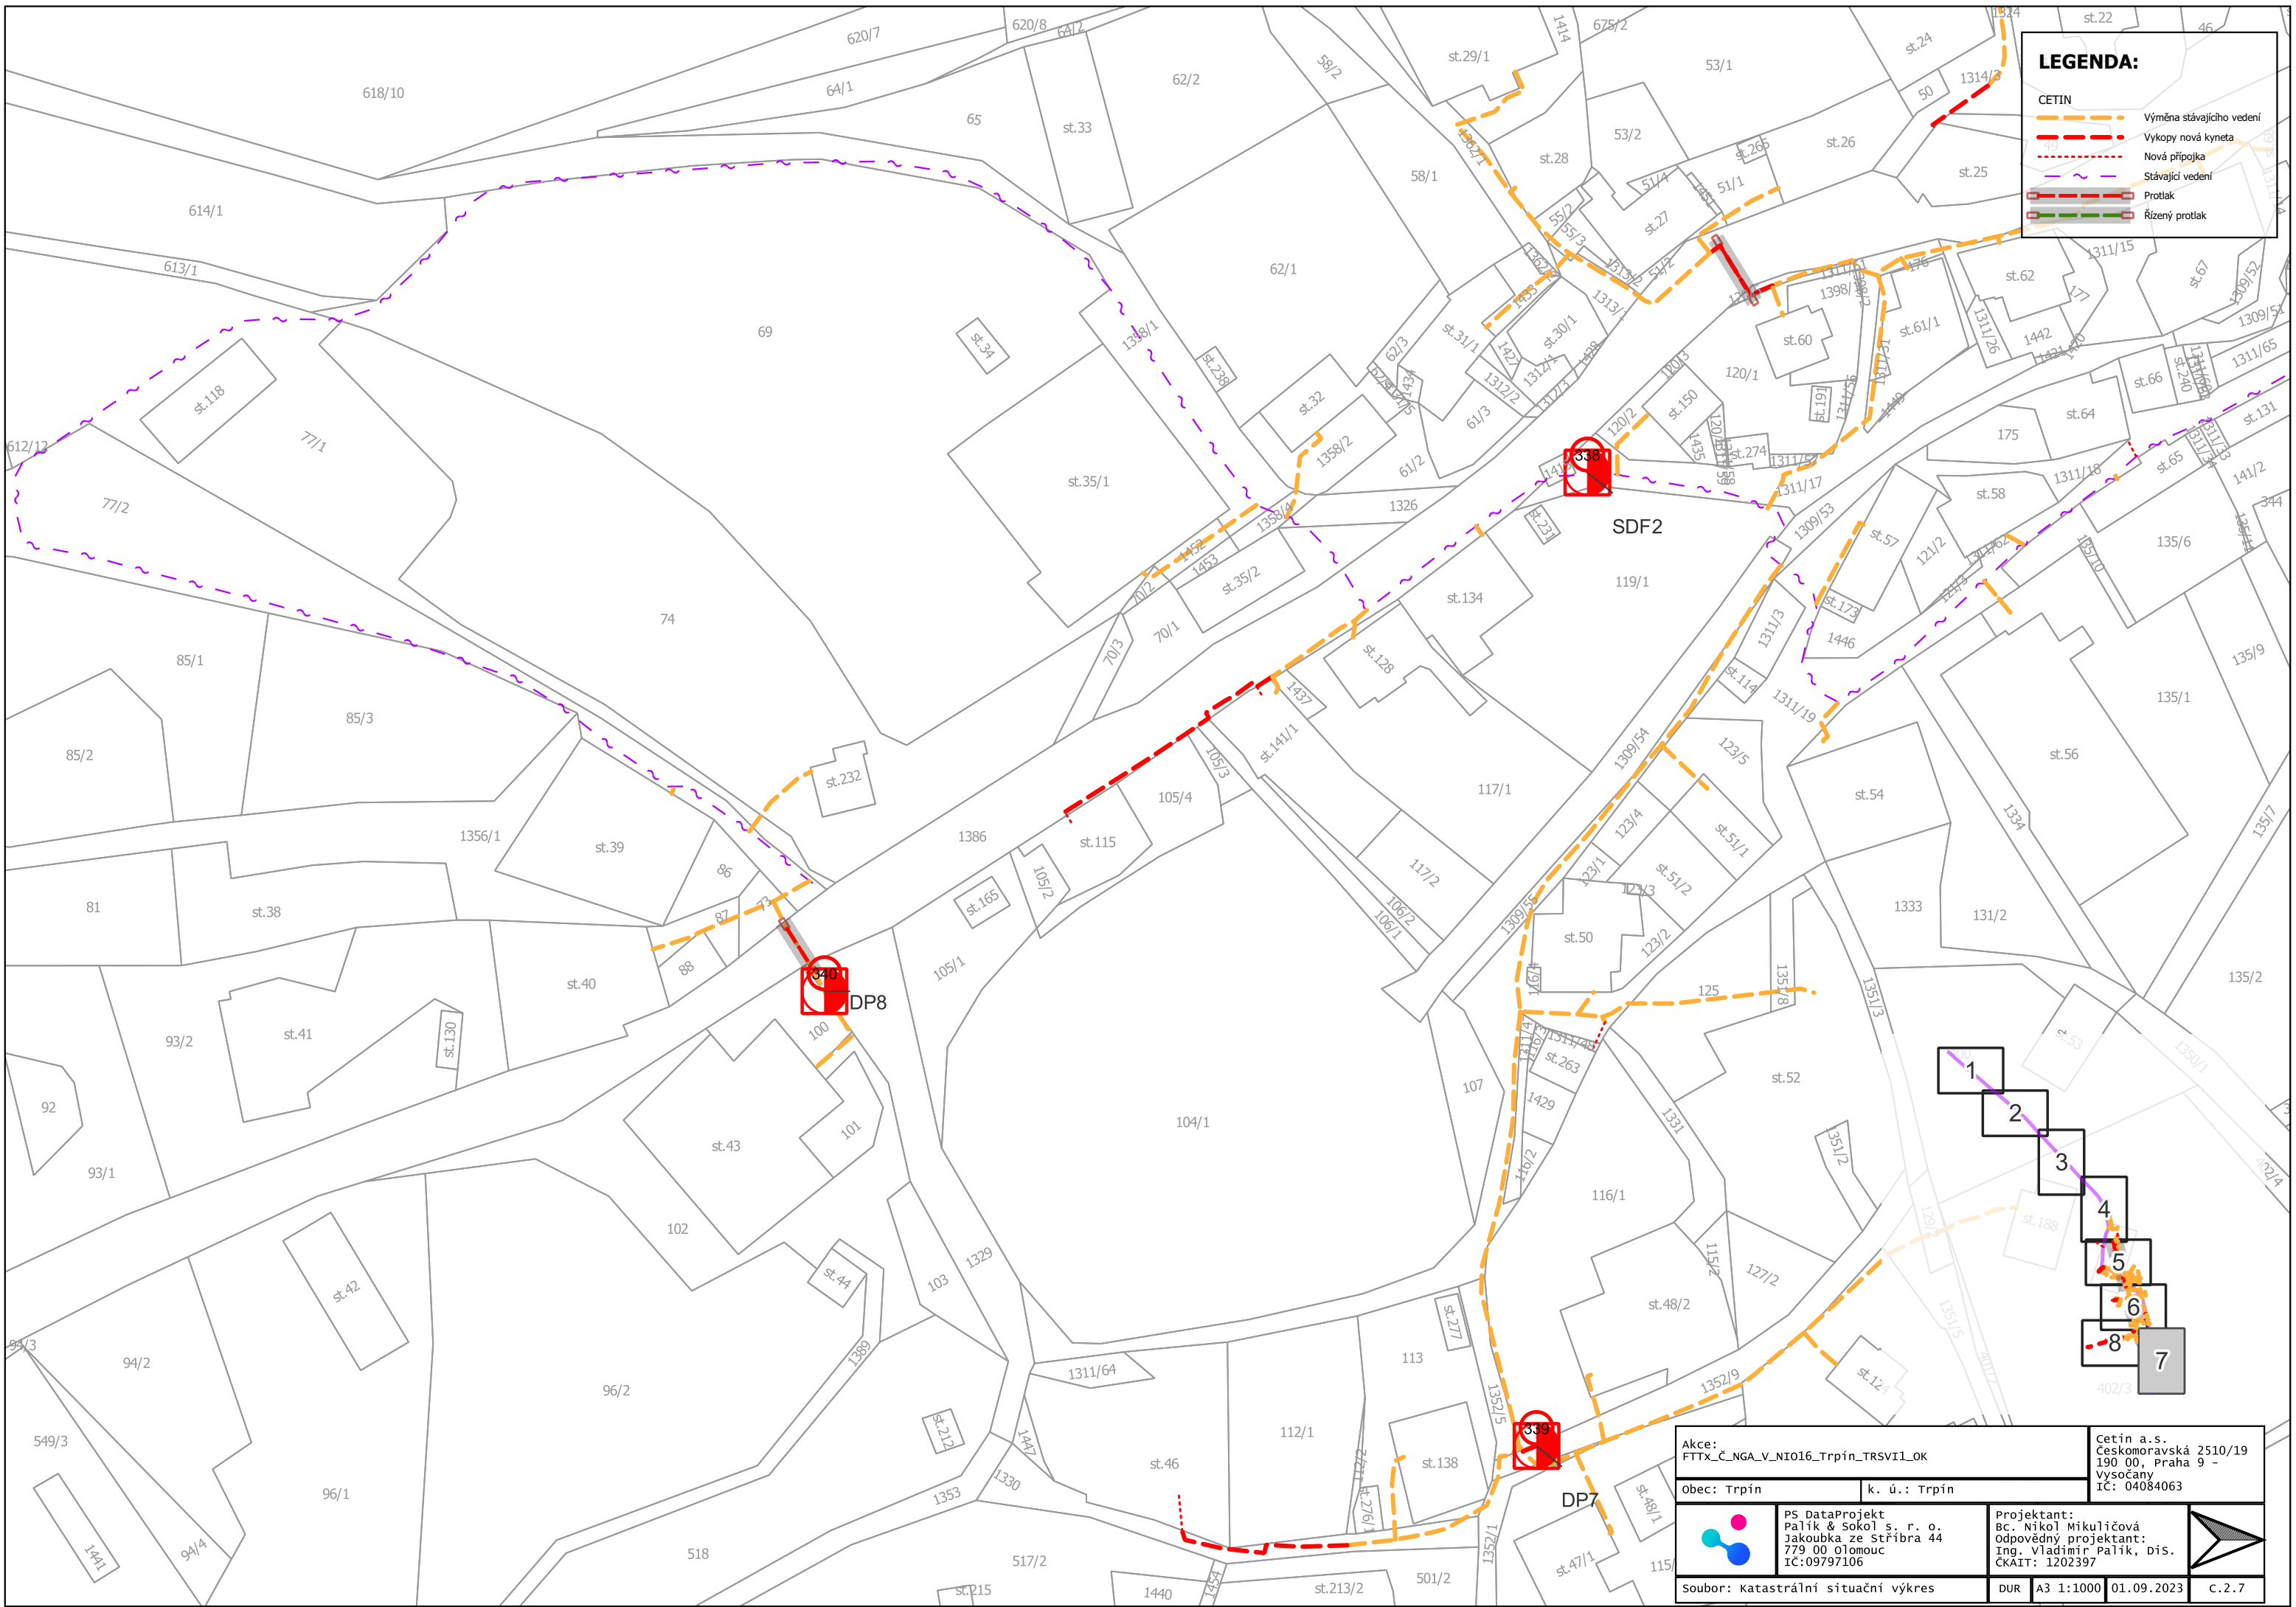



Akce: FTTx_Č_NGA_V_NIO16_Trpín_TRSVI1_OK		Cetin a.s. Českomoravská 2510/19 190 00, Praha 9 - Vysočany IČ: 04084063	
Obec: Trpín		k. ú.: Trpín	
	PS DataProjekt Palík & Sokol s. r. o. Jakoubka ze Stříbra 44 779 00 Olomouc IČ: 09797106		Projektant: Bc. Nikol Mikuličová Odpovědný projektant: Ing. Vladimír Palík, Dis. ČKAIT: 1202397
	soubor: katastrální situační výkres		DUR A3 1:1000 01.09.2023 c.2.7

LEGENDA:

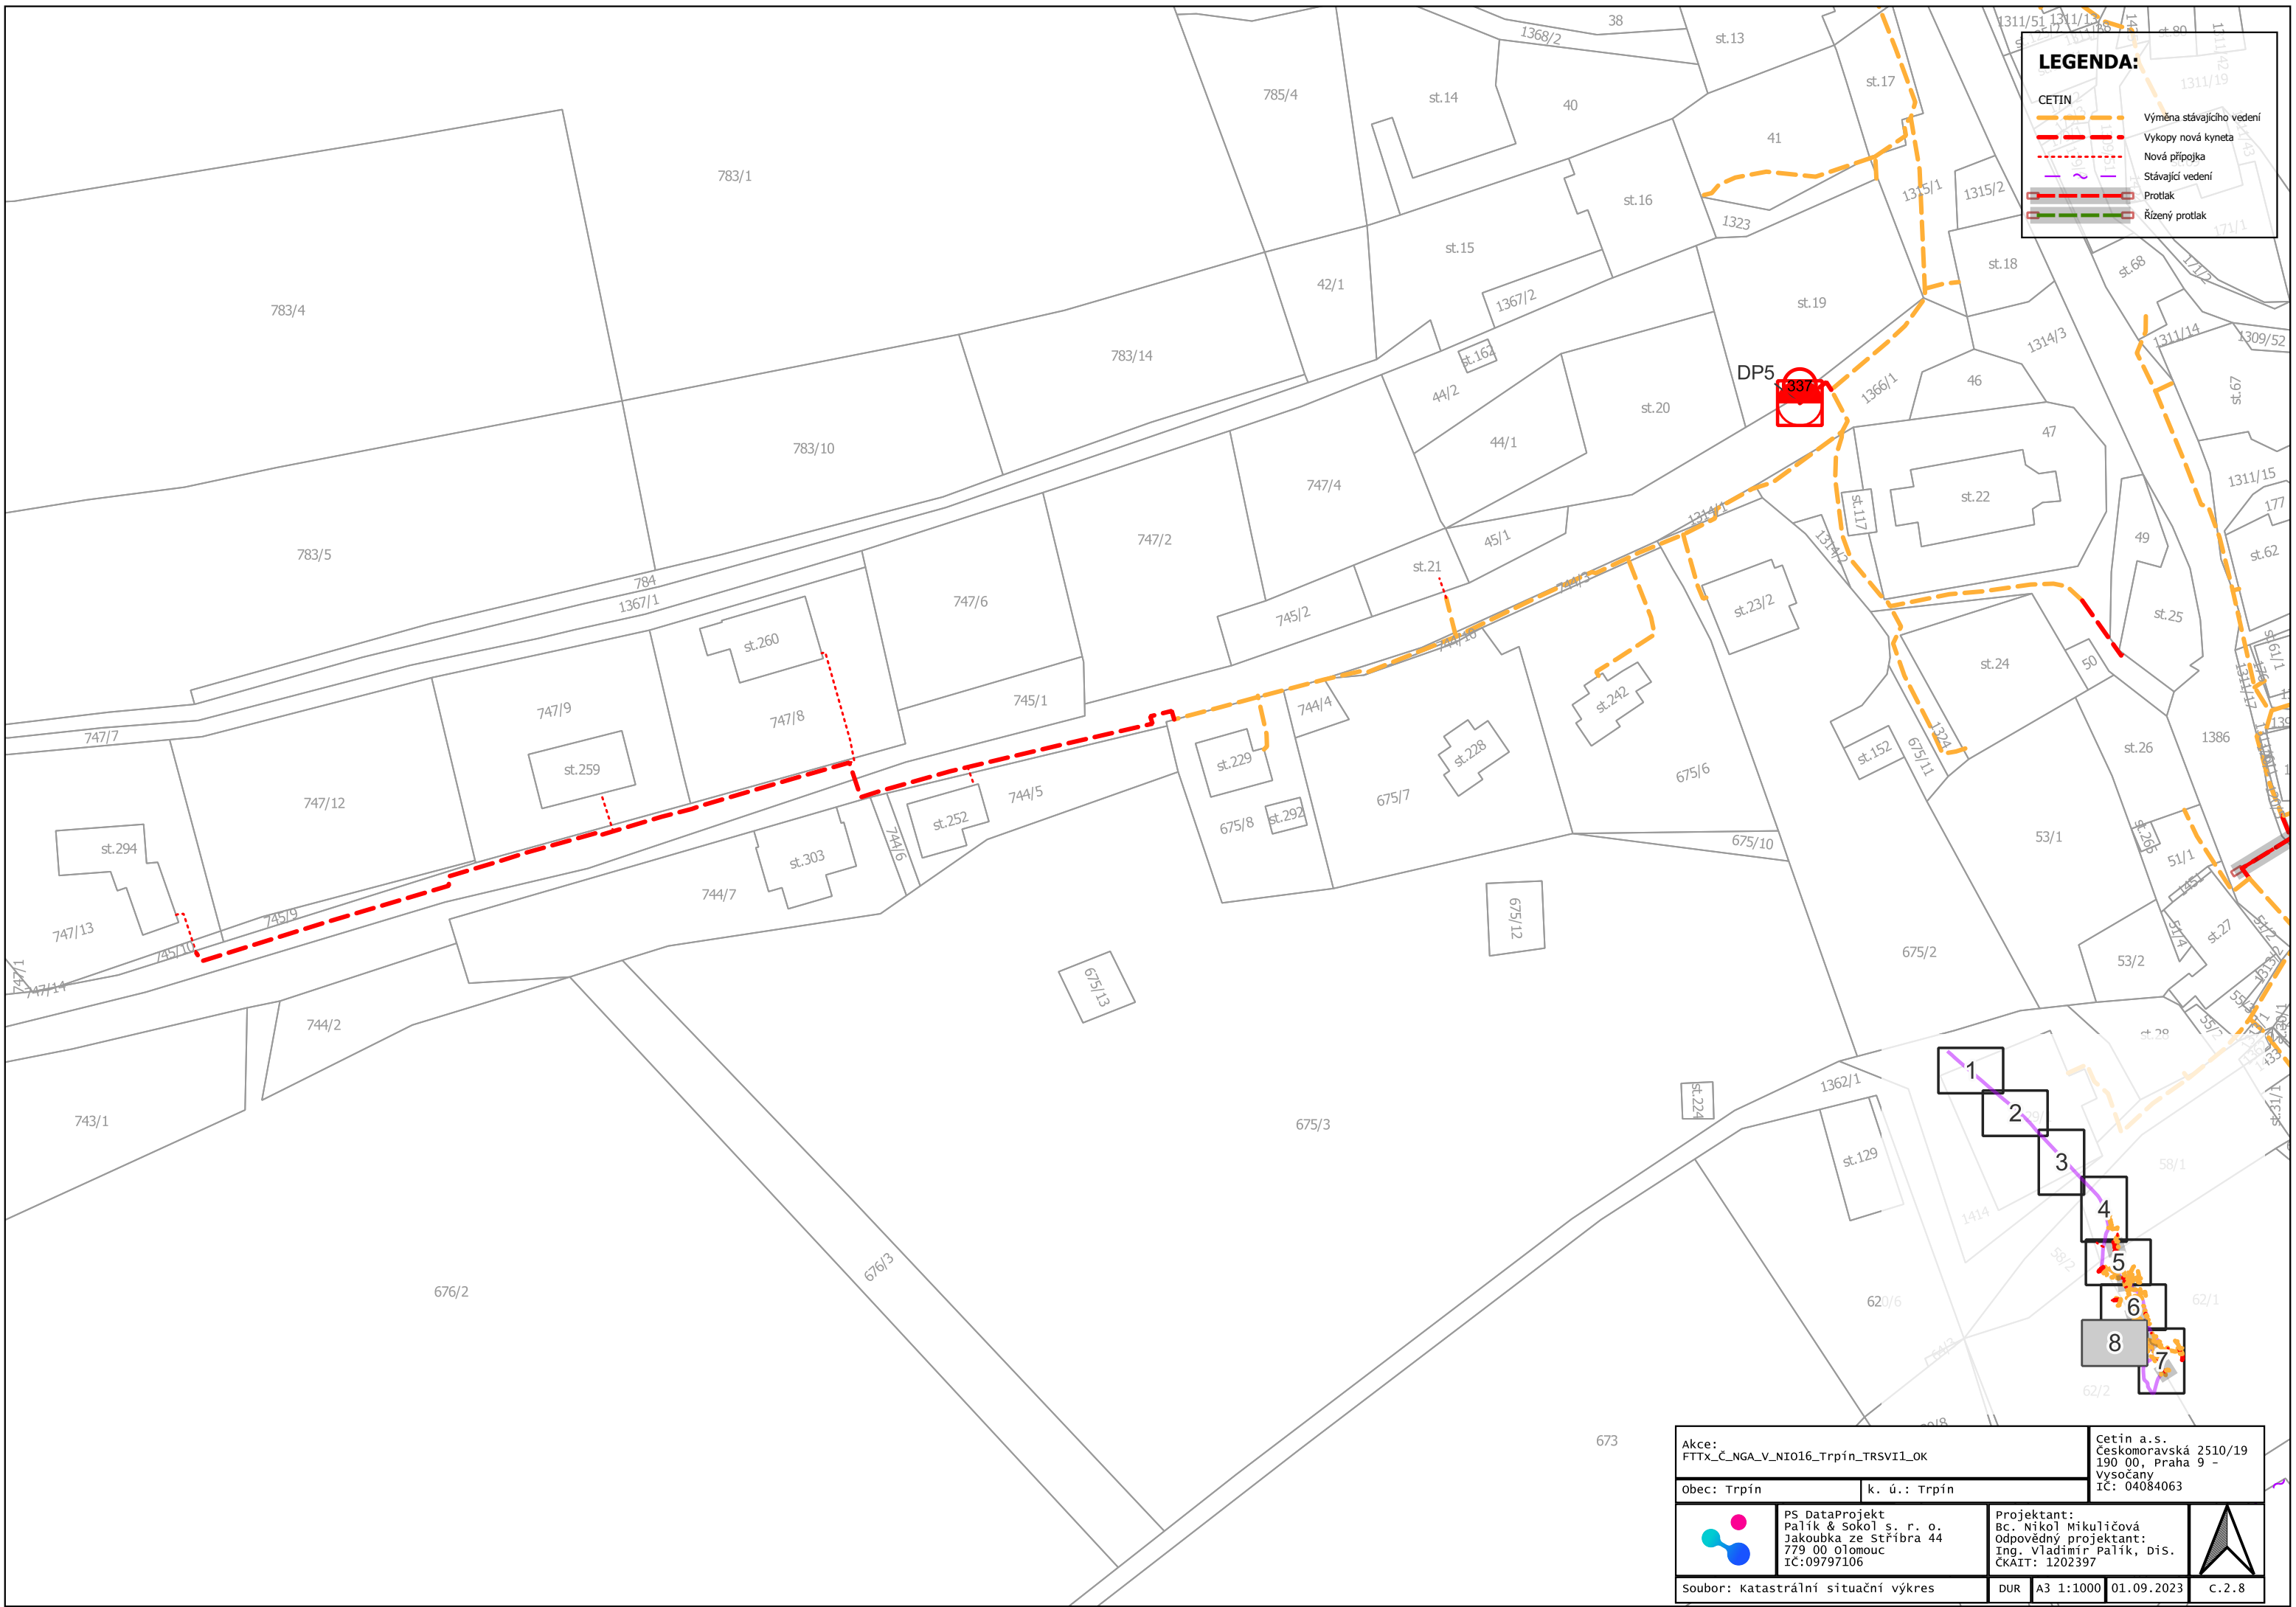-  Výměna stávajícího vedení
-  Vykopy nová kyneta
-  Nová přípojka
-  Stávající vedení
-  Protlak
-  Řízený protlak



Akce: FTTx_Č_NGA_V_NIO16_Trpín_TRSVI1_OK		Cetin a.s. Českomoravská 2510/19 190 00, Praha 9 - Vysočany IČ: 04084063	
Obec: Trpín	k. ú.: Trpín		
	PS DataProjekt Palík & Sokol s. r. o. Jakoubka ze Stříbra 44 779 00 olomouc IČ:09797106	Projektant: Bc. Nikol Mikuličová Odpovědný projektant: Ing. Vladimír Palík, DiS. ČKAIT: 1202397	
soubor: katastrální situační výkres		DUR	A3 1:1000 01.09.2023 c.2.8