


# Ú Z E M N Í P L Á N T R P Í N

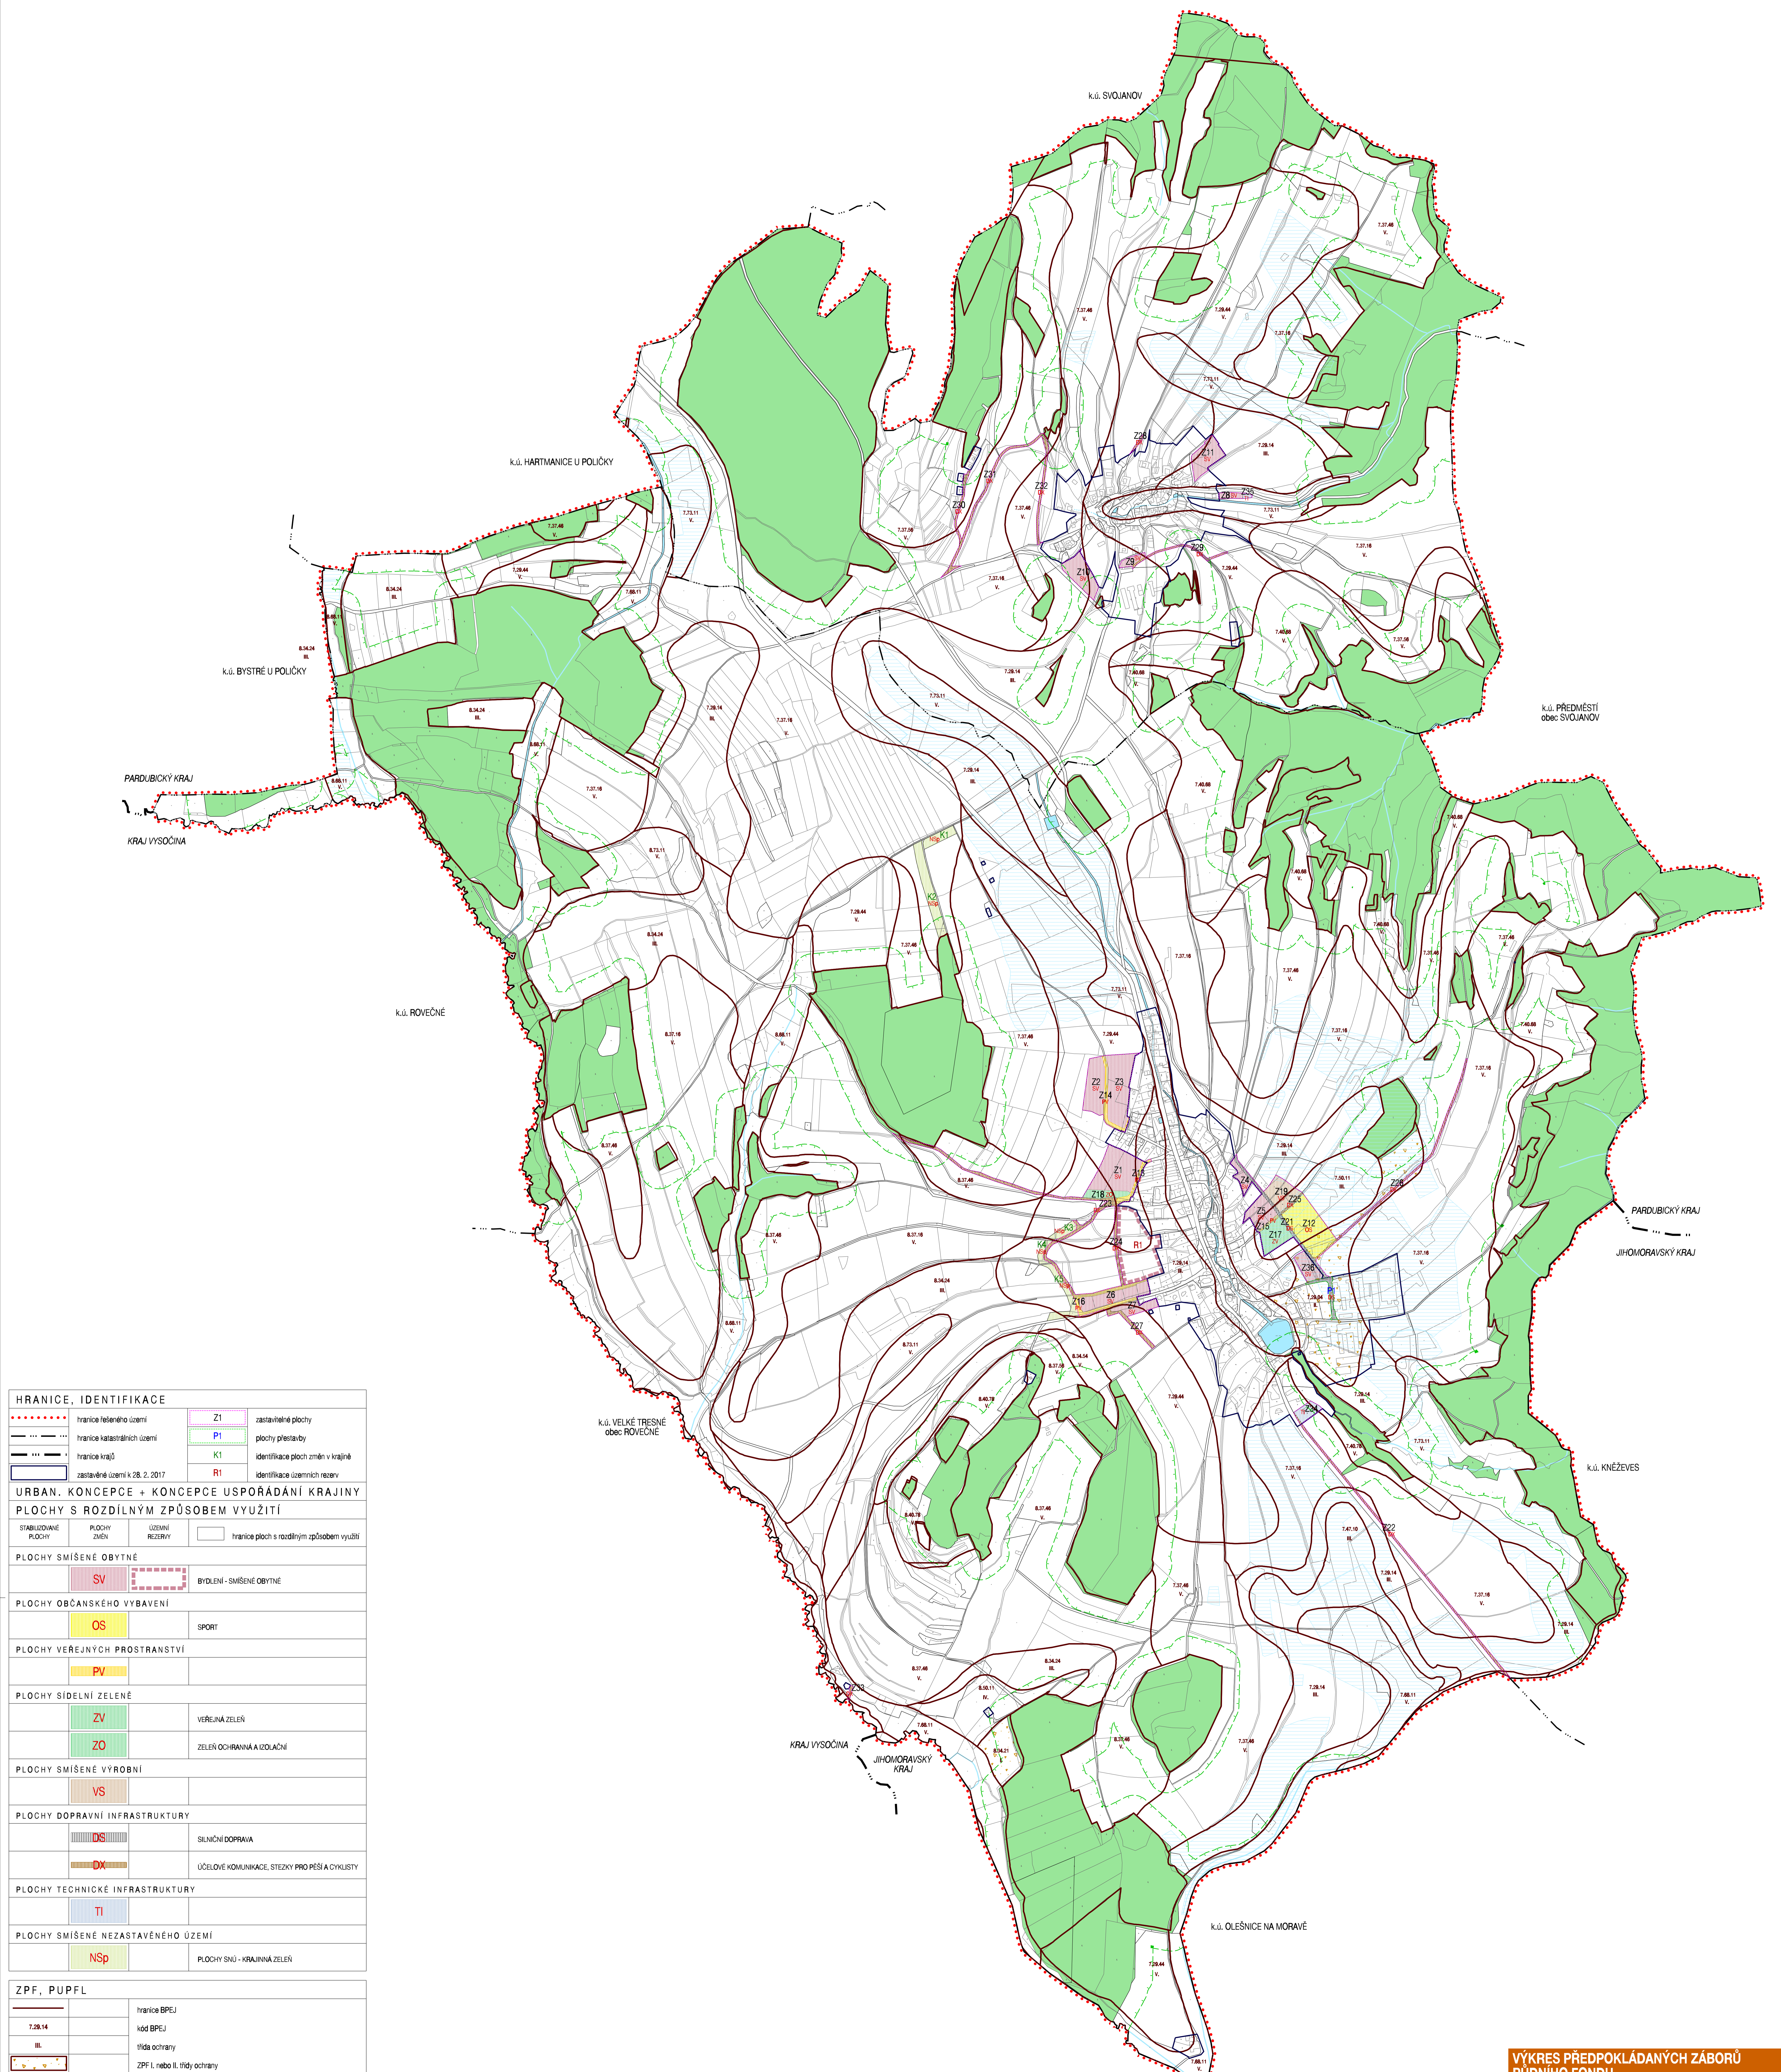

HRANICE, IDENTIFIKACE	
	hranice řešeného území
	hranice katastrálních území
	hranice krajů
	zastavěné území k 28. 2. 2017
	Z1 zastavěné plochy
	P1 plochy přestavby
	K1 identifikace ploch změn v krajině
	R1 identifikace územních rezerv

URBAN. KONCEPCE + KONCEPCE USPOŘADÁNÍ KRAJINY	
PLOCHY S ROZDÍLNÝM ZPŮSOBEM VYUŽITÍ	
	STABILIZOVANÉ PLOCHY
	PLOCHY ZMĚN
	ÚZEMNÍ REZERVY
	hranice ploch s rozdílným způsobem využití

PLOCHY SMÍŠENÉ OBYTNÉ	
	SV BYDLENÍ - SMÍŠENÉ OBYTNÉ

PLOCHY OBYČANSKÉHO VYBAVENÍ	
	OS SPORT

PLOCHY VEŘEJNÝCH PROSTRANSTVÍ	
	PV

PLOCHY SIDELNÍ ZELENÉ	
	ZV VEŘEJNÁ ZELEN
	ZO ZELEN OCHRANNA A IZOLAČNÍ

PLOCHY SMÍŠENÉ VÝROBNÍ	
	VS

PLOCHY DOPRAVNÍ INFRASTRUKTURY	
	OS SILNIČNÍ DOPRAVA
	OX ÚČELOVÉ KOMUNIKACE, STEZKY PRO PĚŠÍ A CYKLISTY

PLOCHY TECHNICKÉ INFRASTRUKTURY	
	TI

PLOCHY SMÍŠENÉ NEZASTAVĚNÉHO ÚZEMÍ	
	NSp PLOCHY SNŮ - KRAJINNÁ ZELEN

ZPF, PUPFL	
	hranice BPEJ
	kód BPEJ
	řída ochrany
	ZPF I. nebo II. řády ochrany
	lokality záboru ZPF - zastavěné plochy
	lokality záboru ZPF - plochy přestavby
	lokality záboru ZPF - plochy změn v krajině
	pásmo 50 m od okraje lesa
	pozemky určené k plnění funkce lesa
	vodní plochy a toky